



De waterbestendige plaat na het plaatsen van de isolatie afzagen op maat van het Capatect-systeem.

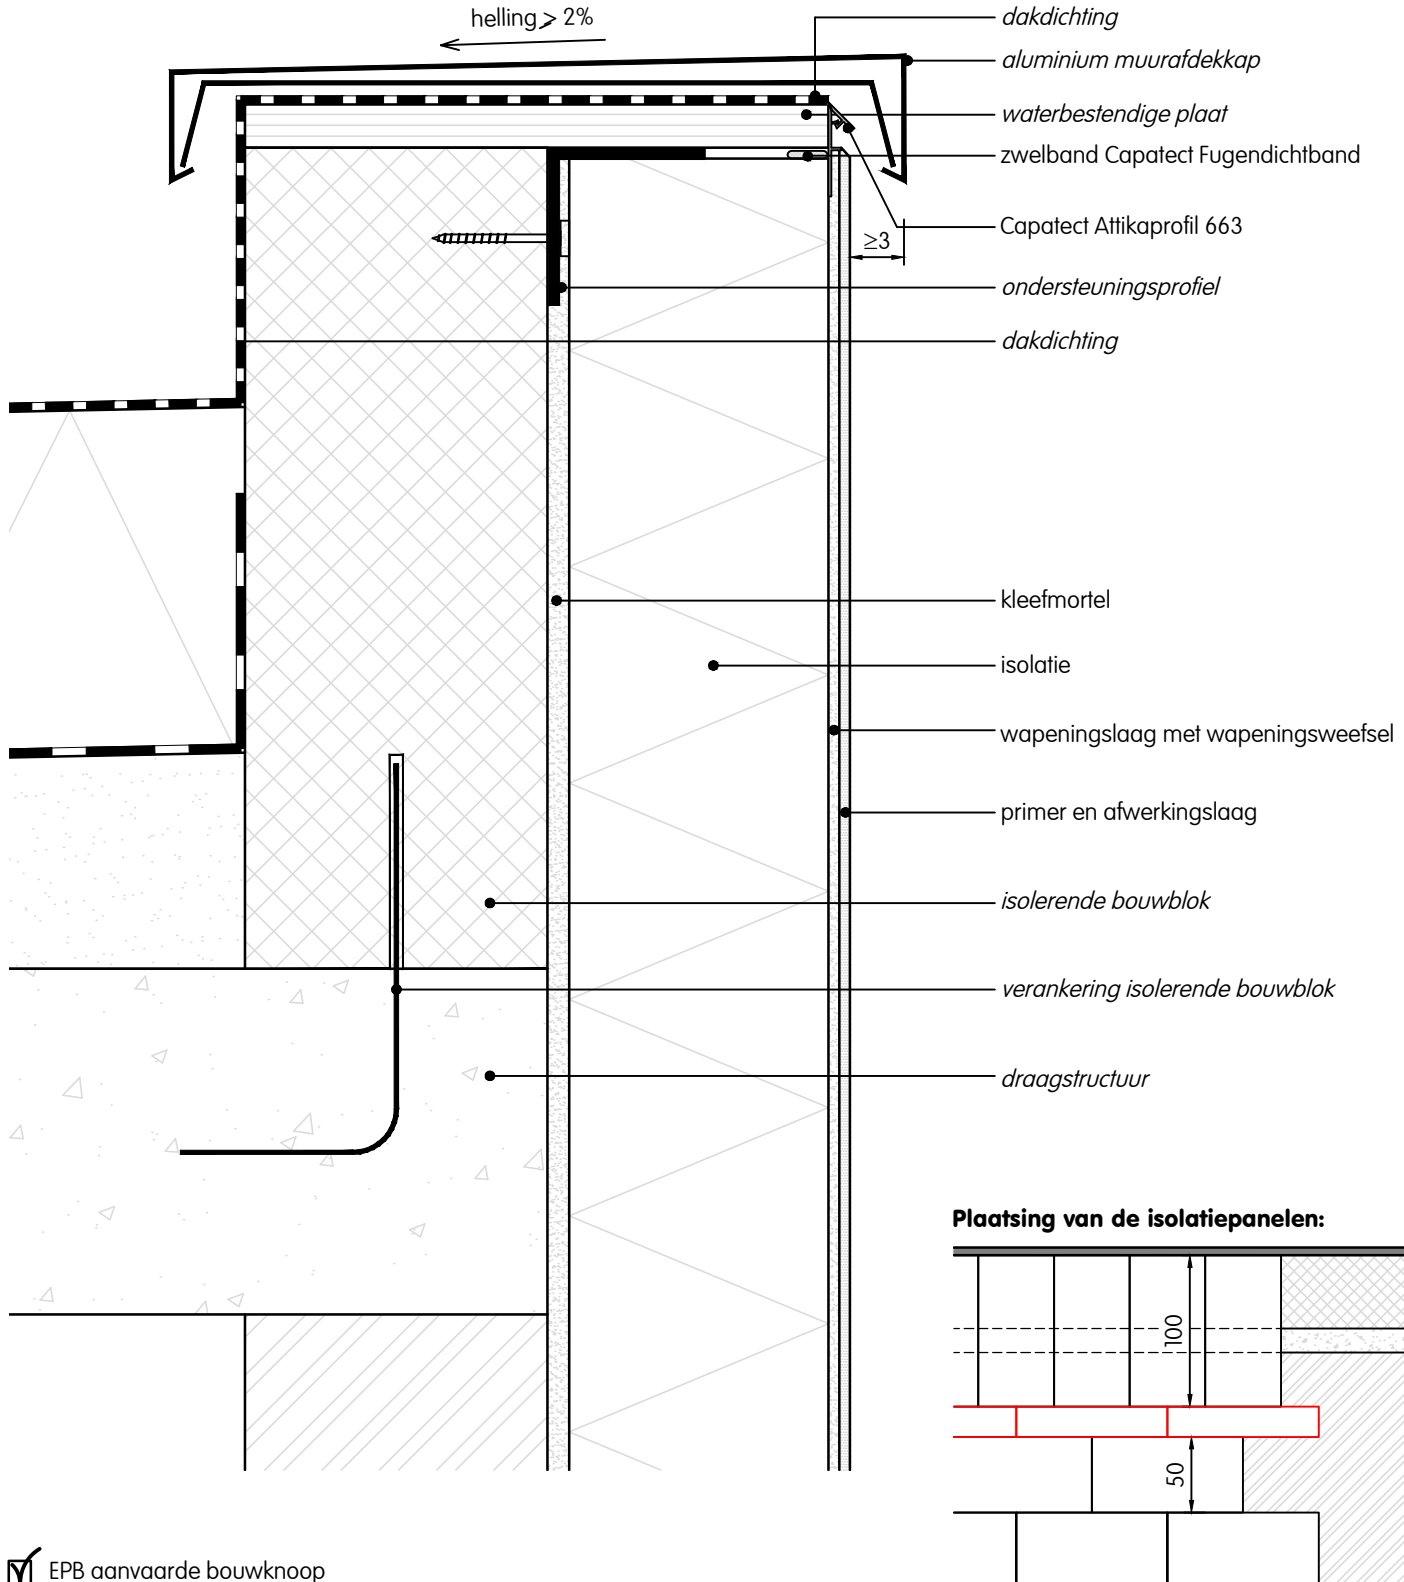

EPB aanvaarde bouwknoop

Dakrandaansluiting | aansluiting gevelisolatie met aluminium muurafdekkap | verticale sneede

Deze tekening betreft een principedetail. In ieder geval moet de toepasbaarheid van dit detail vóór uitvoering door de vakman / opdrachtgever / architect in het betreffende bouwproject worden gecontroleerd. Het vervangt in geen geval de vereiste werk-, detail- en montageplannen. Alle maten zijn ter plaatse te controleren en te bepalen.

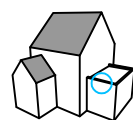

Detail D002 nl
05/2022

www.caparol.be