



Coupez le panneau multiplex après l'installation de l'isolant Capatect.

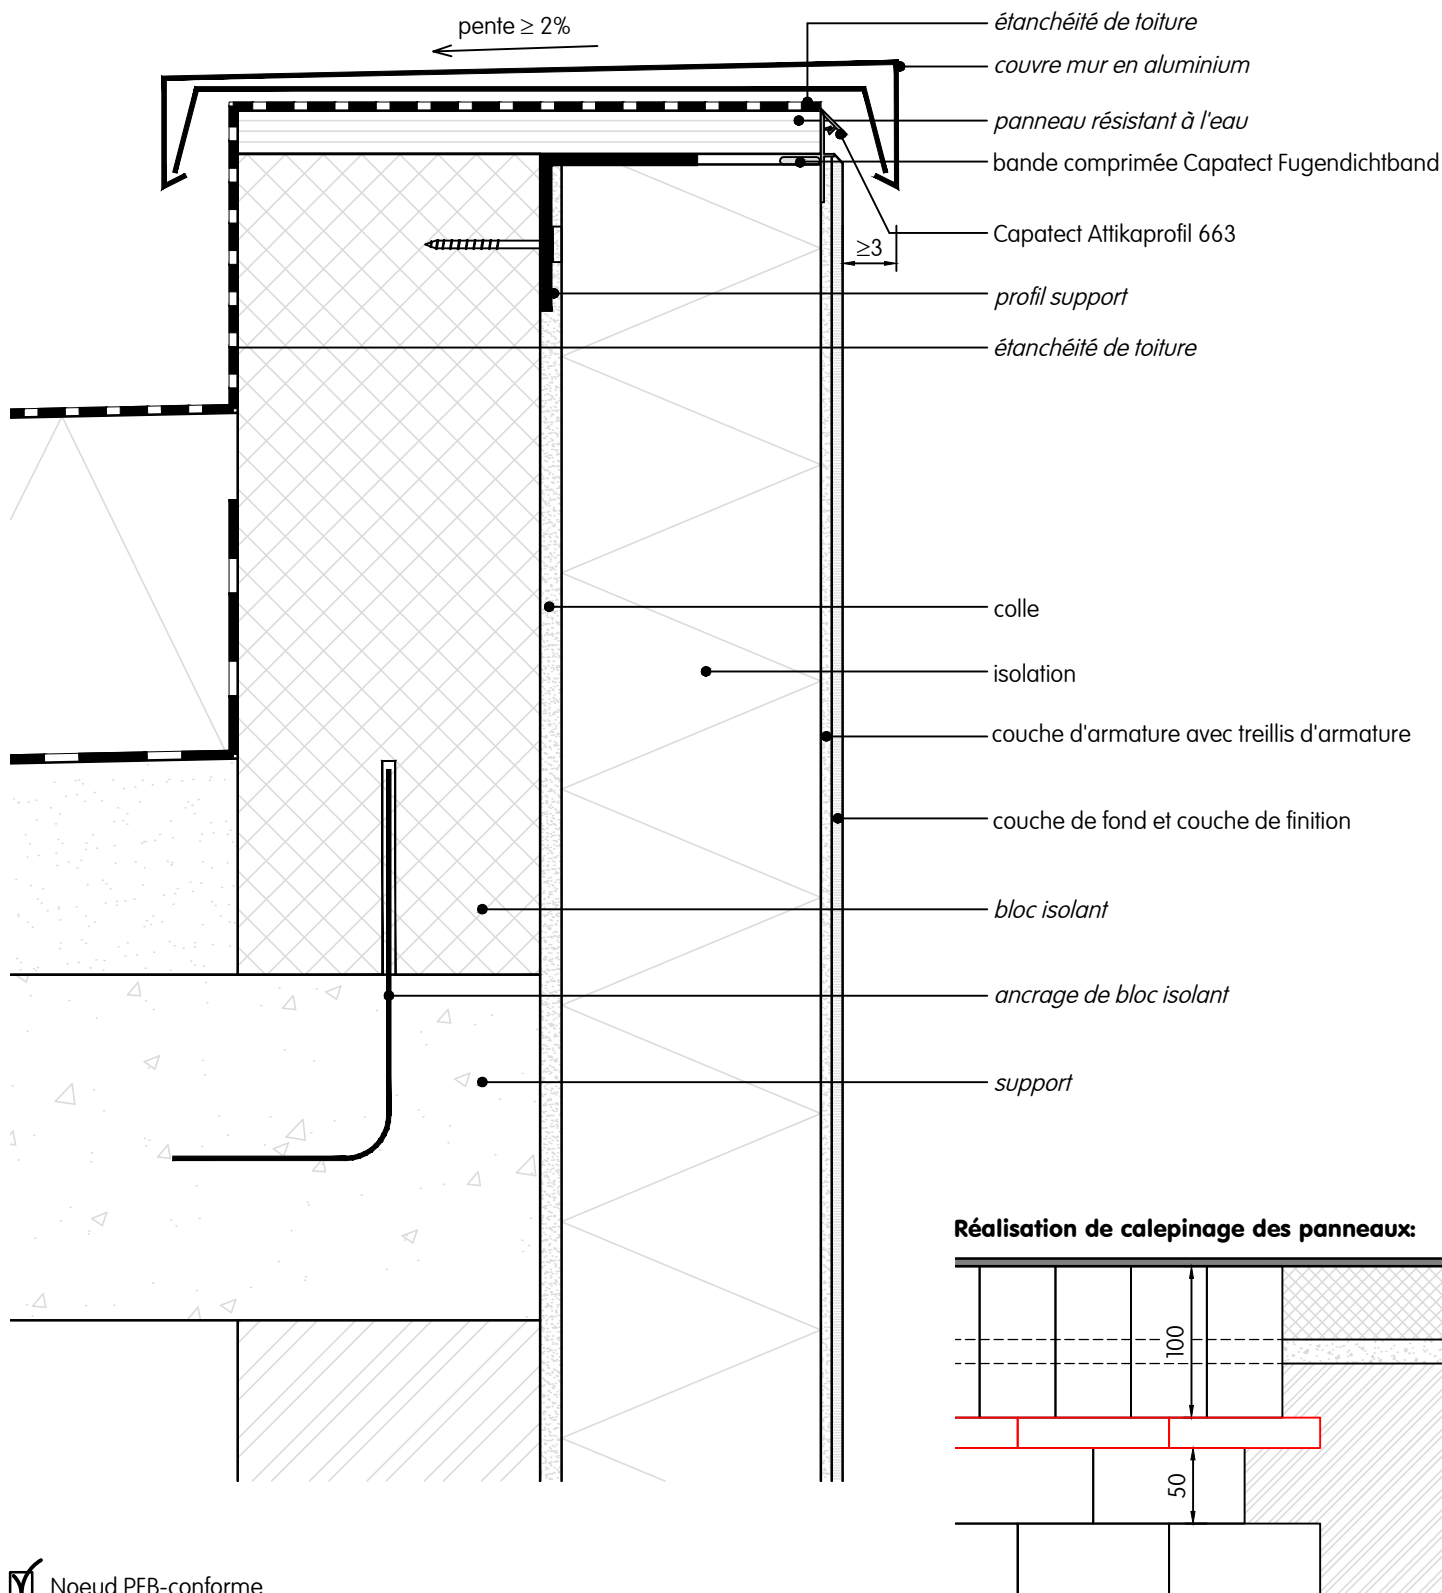

Noeud PEB-conforme

**Raccord toiture | raccord isolation thermique avec couvre-mur en aluminium | coupe verticale**

Ce dessin représente un détail de principe. Dans tous les cas le détail doit faire l'objet d'une analyse qui se rapporte à chaque projet par l'applicateur / le client / l'architecte. Il ne remplace en aucun cas les plans de détail et de montage requis. Toutes les dimensions doivent être contrôlées et déterminées sur place.

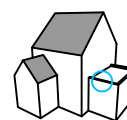

**Détail D002 fr**  
05/2022

[www.caparol.be](http://www.caparol.be)