


Les éléments indiqués en italiques ne font pas partie du système Capatect.

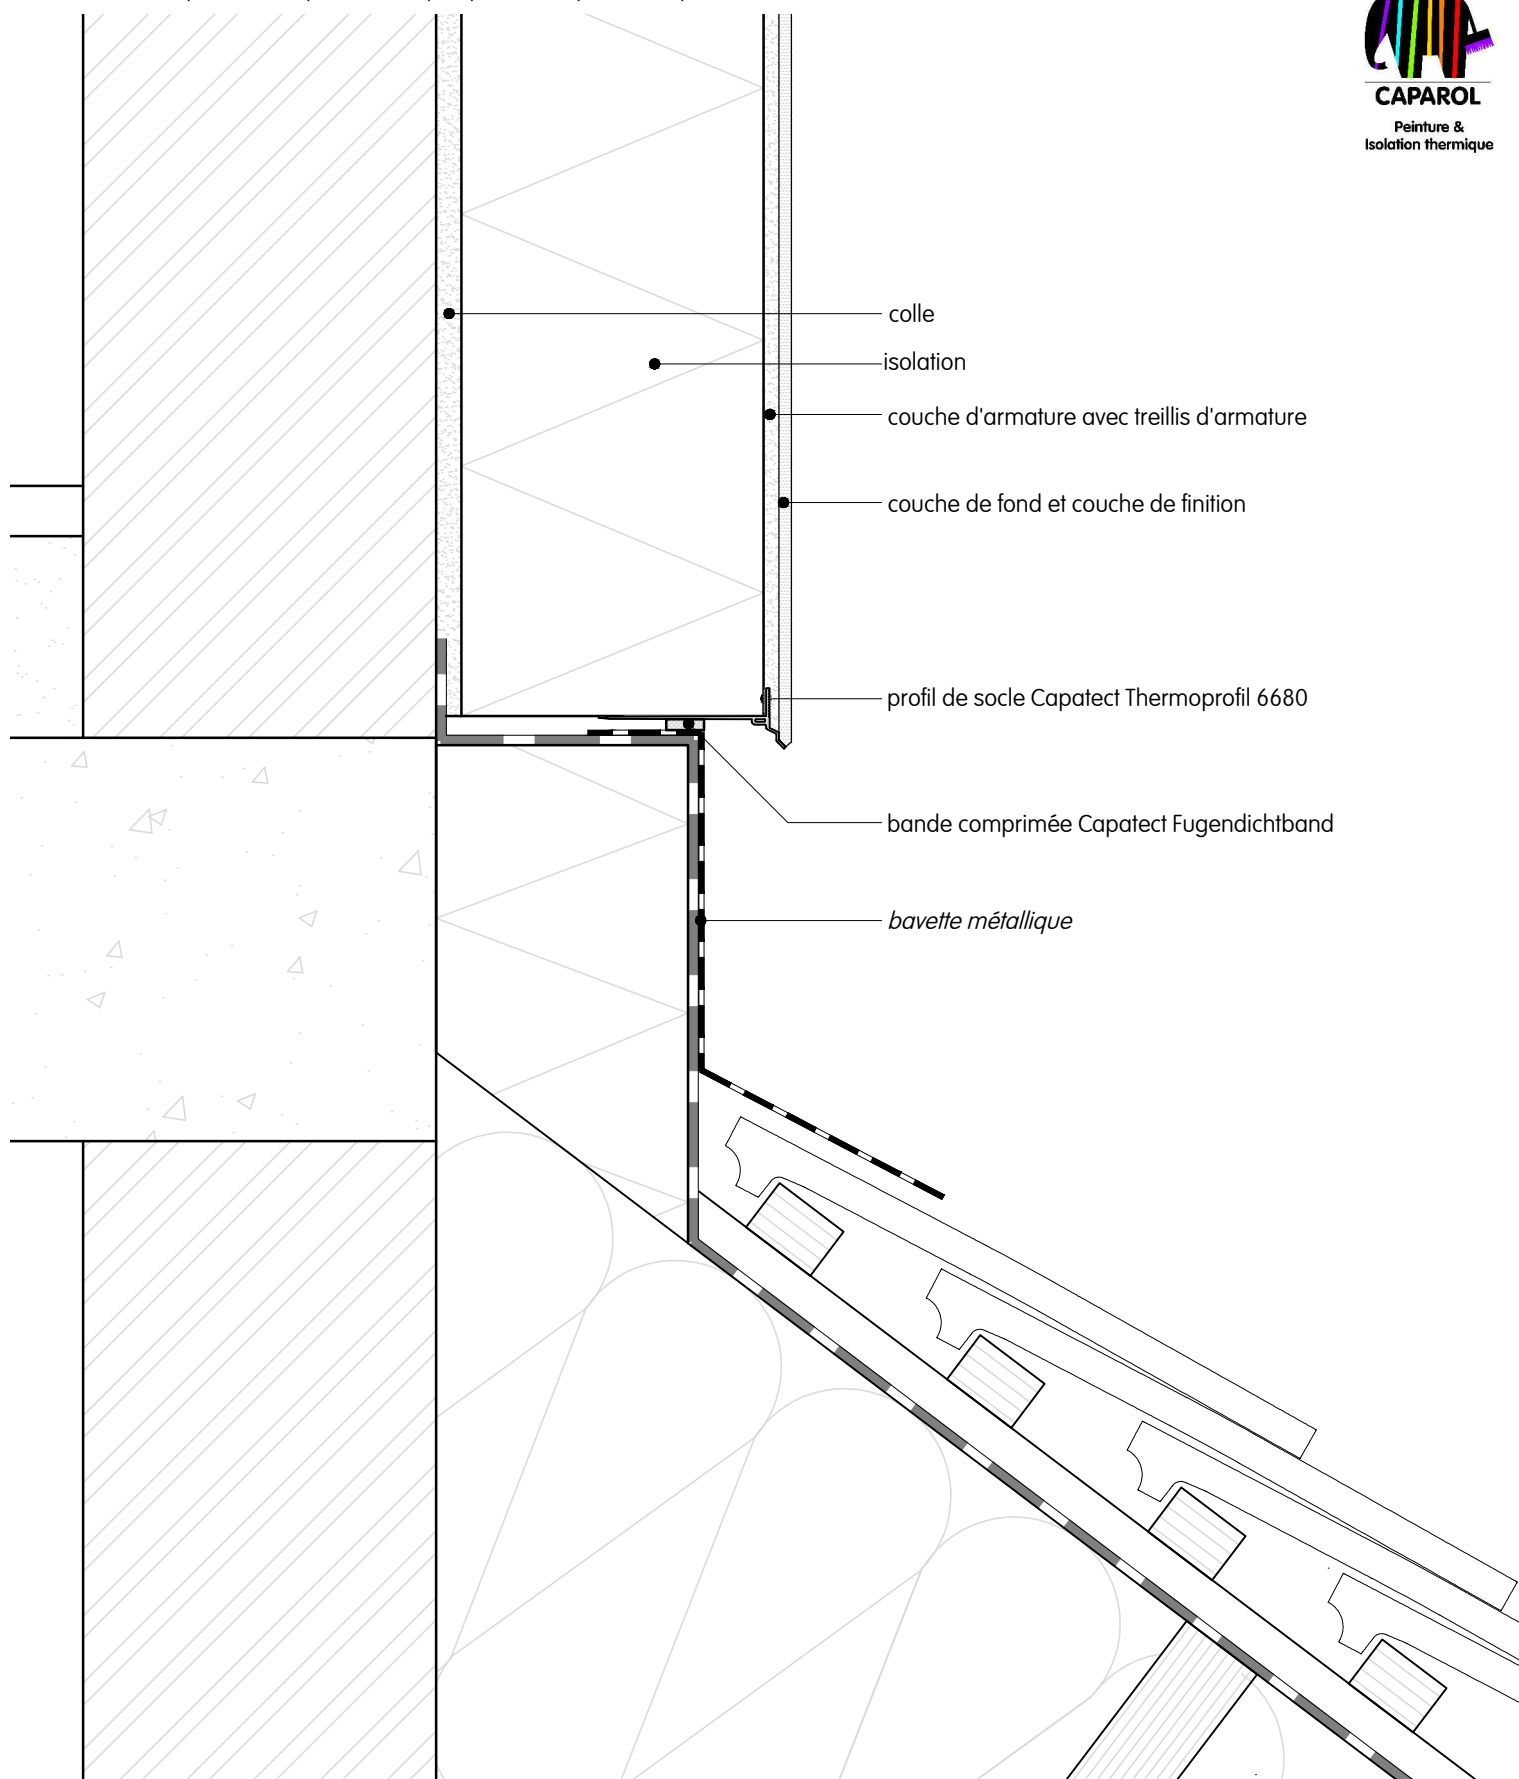


Le remontée d'étanchéité en l'isolation de toiture sous-jacente à l'isolant Capatect doit être plat et à angle droit !

Noeud PEB-conforme

Raccord toiture | raccord isolation thermique en haut d'une toiture en pente | profil de socle à rupture de pont thermique | coupe verticale

Ce dessin représente un détail de principe. Dans tous les cas le détail doit faire l'objet d'une analyse qui se rapporte à chaque projet par l'applicateur / le client / l'architecte. Il ne remplace en aucun cas les plans de détail et de montage requis. Toutes les dimensions doivent être contrôlées et déterminées sur place.

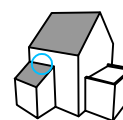

Détail E005 fr
03/2022

www.caparol.be