


Les éléments indiqués en italiques ne font pas partie du système Capatect.

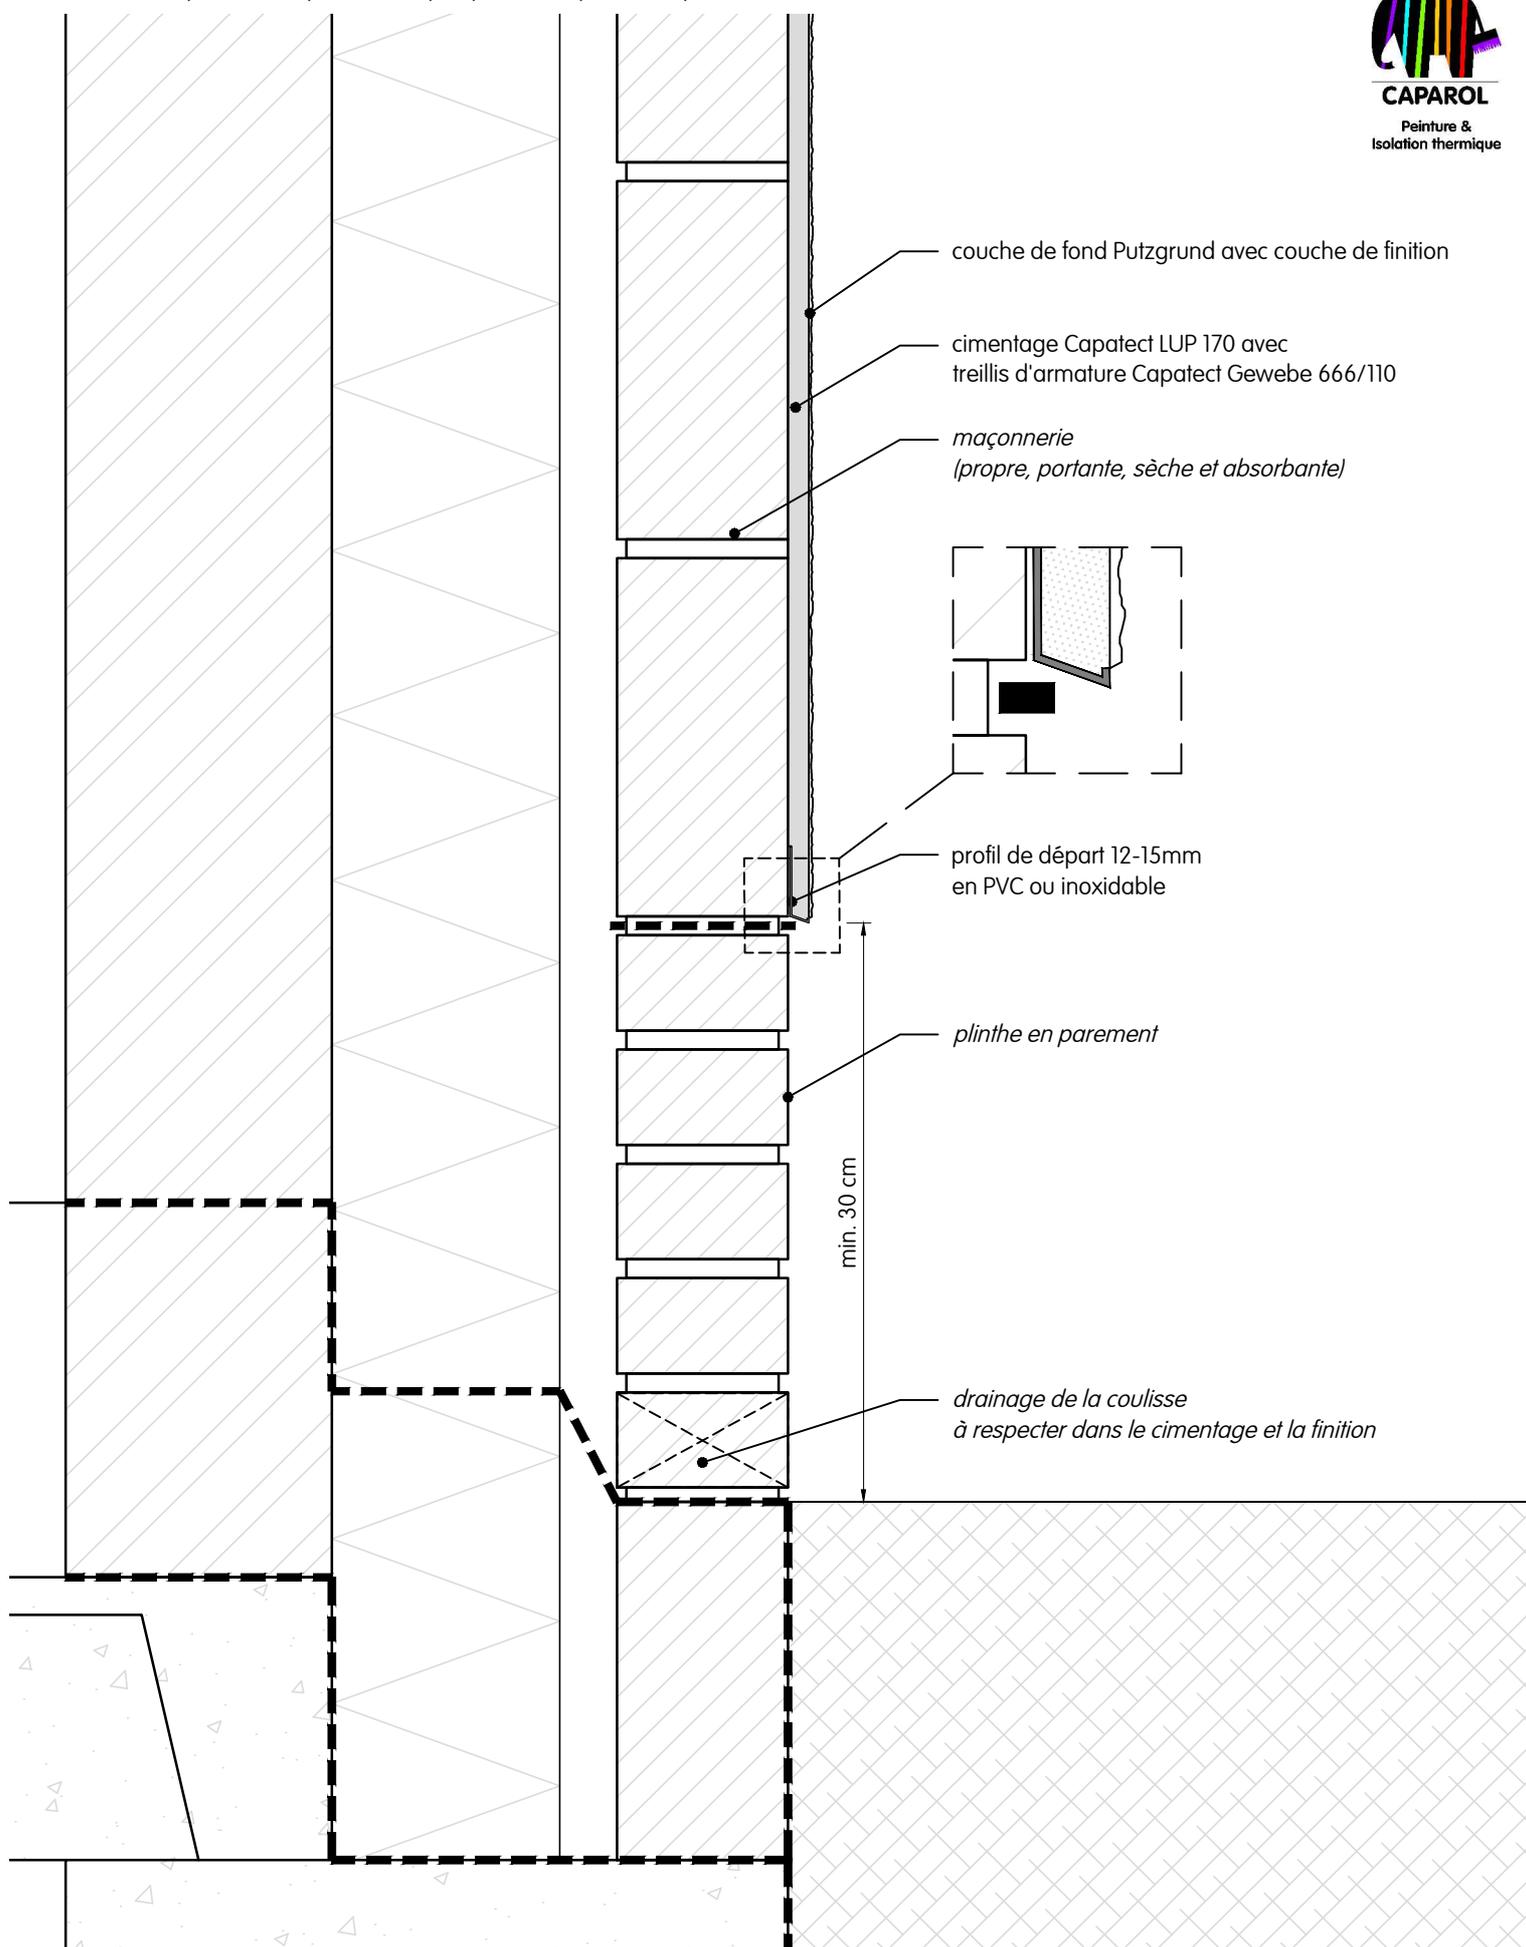

**Façade cimentée | pied du mur en parement | coupe verticale**

**Détail Z 103 fr**  
07/2022

Ce dessin représente un détail de principe. Dans tous les cas le détail doit faire l'objet d'une analyse qui se rapporte à chaque projet par l'applicateur / le client / l'architecte. Il ne remplace en aucun cas les plans de détail et de montage requis. Toutes les dimensions doivent être contrôlées et déterminées sur place.