

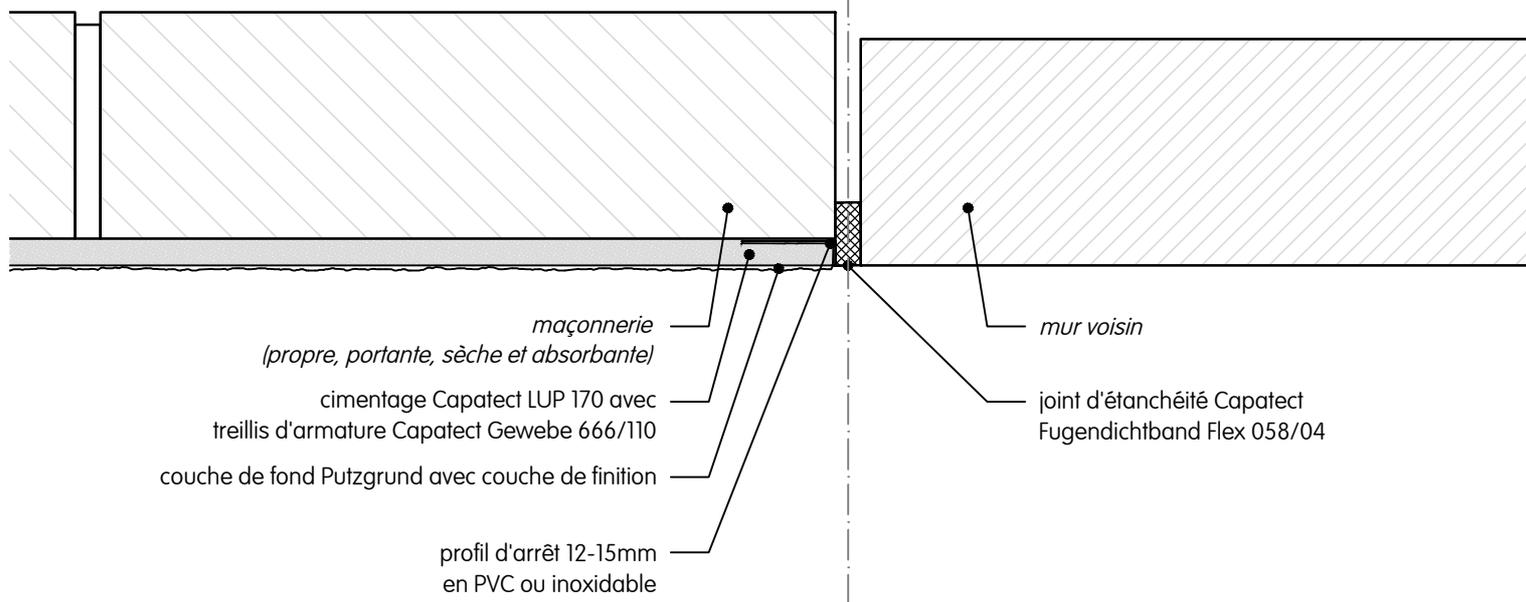
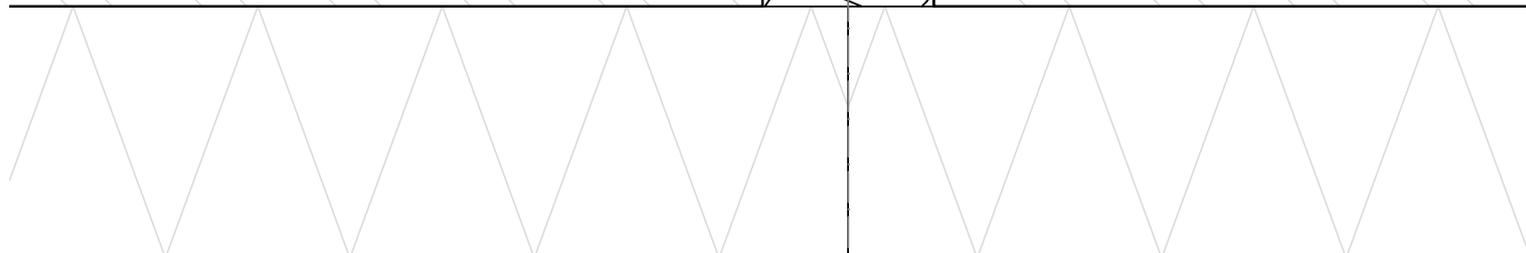



Les éléments indiqués en italiques ne font pas partie du système Capatect.

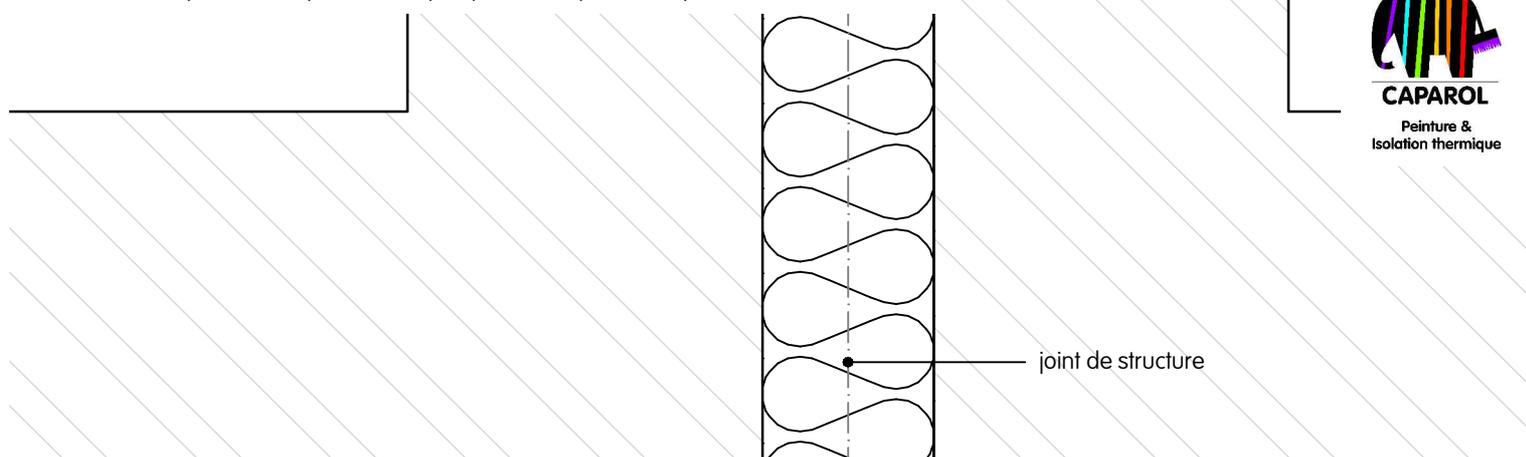

Détail 1/1:

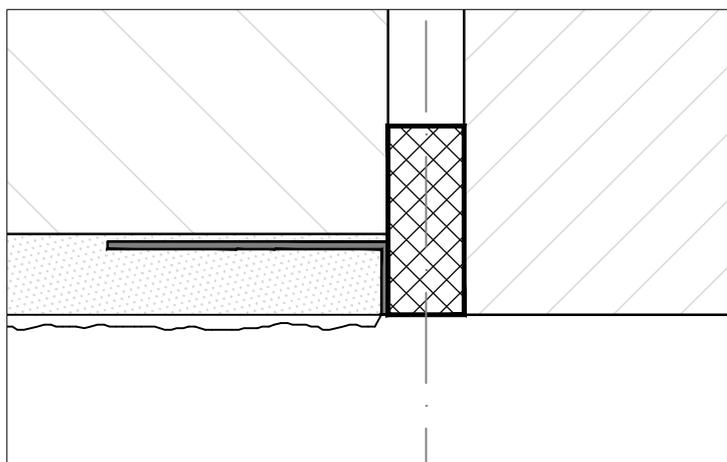

Détail 1/1 variante:

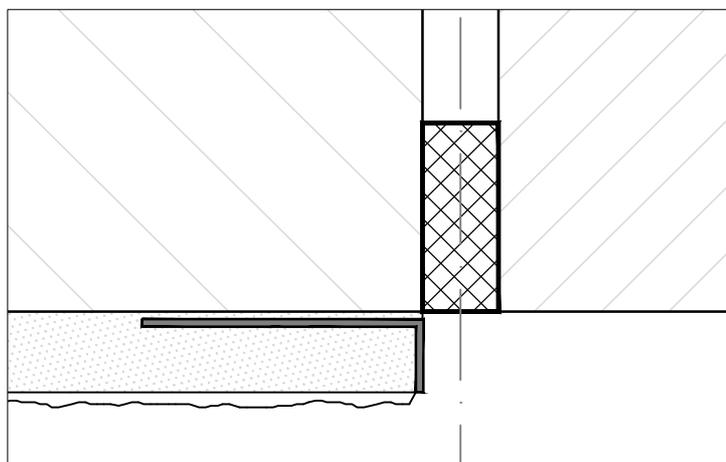

Façade cimentée | joint de construction | mur mitoyen | coupe horizontale

Détail Z 402 fr
07/2022

Ce dessin représente un détail de principe. Dans tous les cas le détail doit faire l'objet d'une analyse qui se rapporte à chaque projet par l'applicateur / le client / l'architecte. Il ne remplace en aucun cas les plans de détail et de montage requis. Toutes les dimensions doivent être contrôlées et déterminées sur place.

www.caparol.be