


Les éléments indiqués en italiques ne font pas partie du système Capatect.

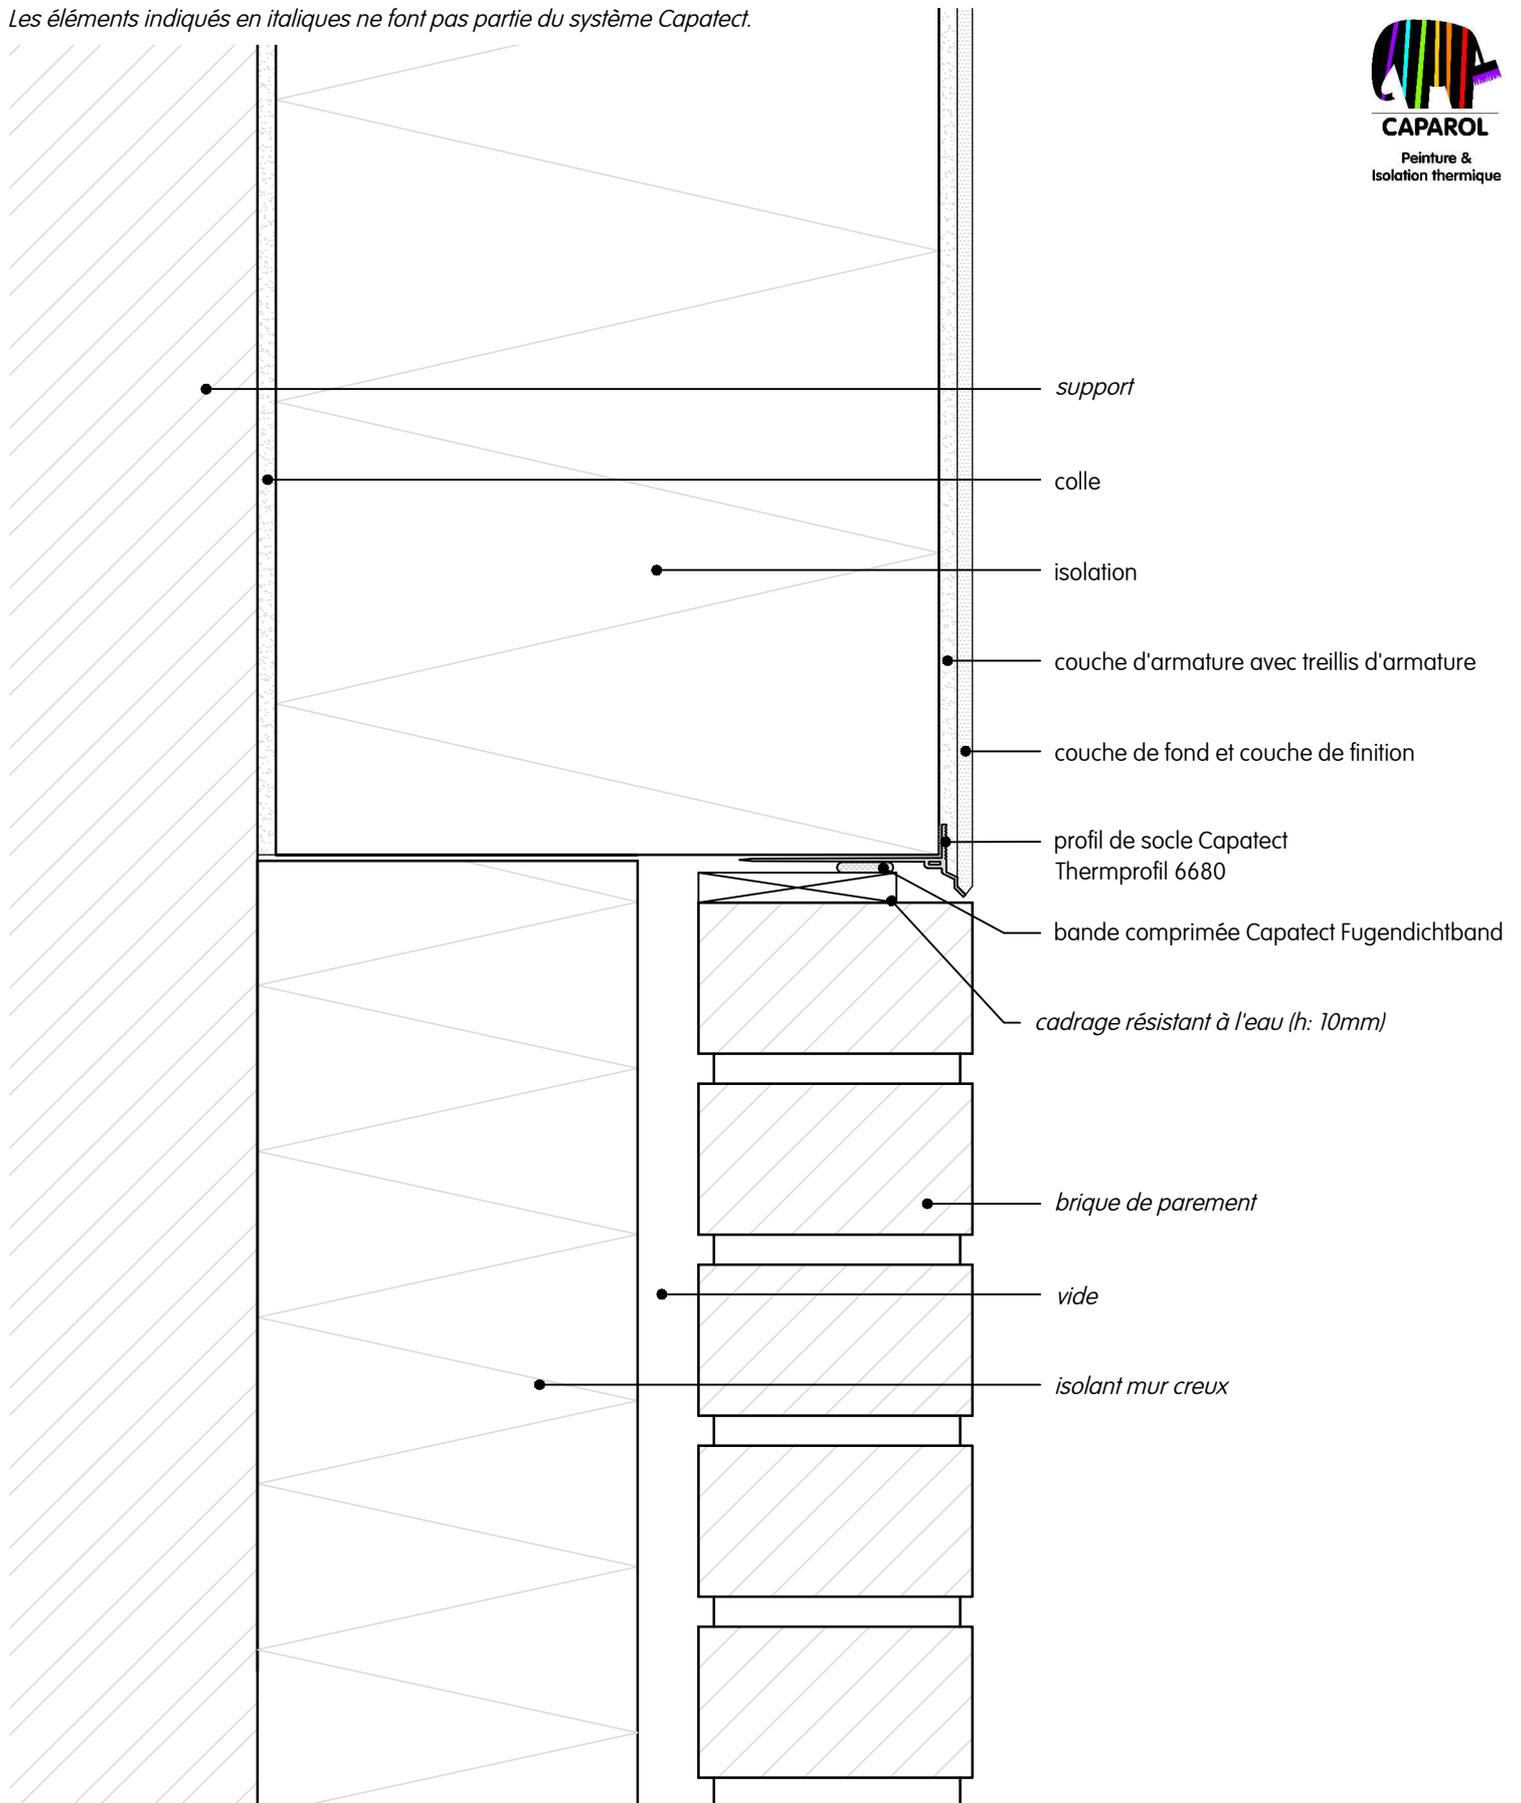

Noeud PEB-conforme

**Raccord brique de parement | dans le même plan | profil de socle à rupture thermique |  
coupe verticale**

Ce dessin représente un détail de principe. Dans tous les cas le détail doit faire l'objet d'une analyse qui se rapporte à chaque projet par l'applicateur / le client / l'architecte. Il ne remplace en aucun cas les plans de détail et de montage requis. Toutes les dimensions doivent être contrôlées et déterminées sur place.



**Détail G001 fr**  
03/2022

[www.caparol.be](http://www.caparol.be)