



Les éléments indiqués en italiques ne font pas partie du système Capatect.

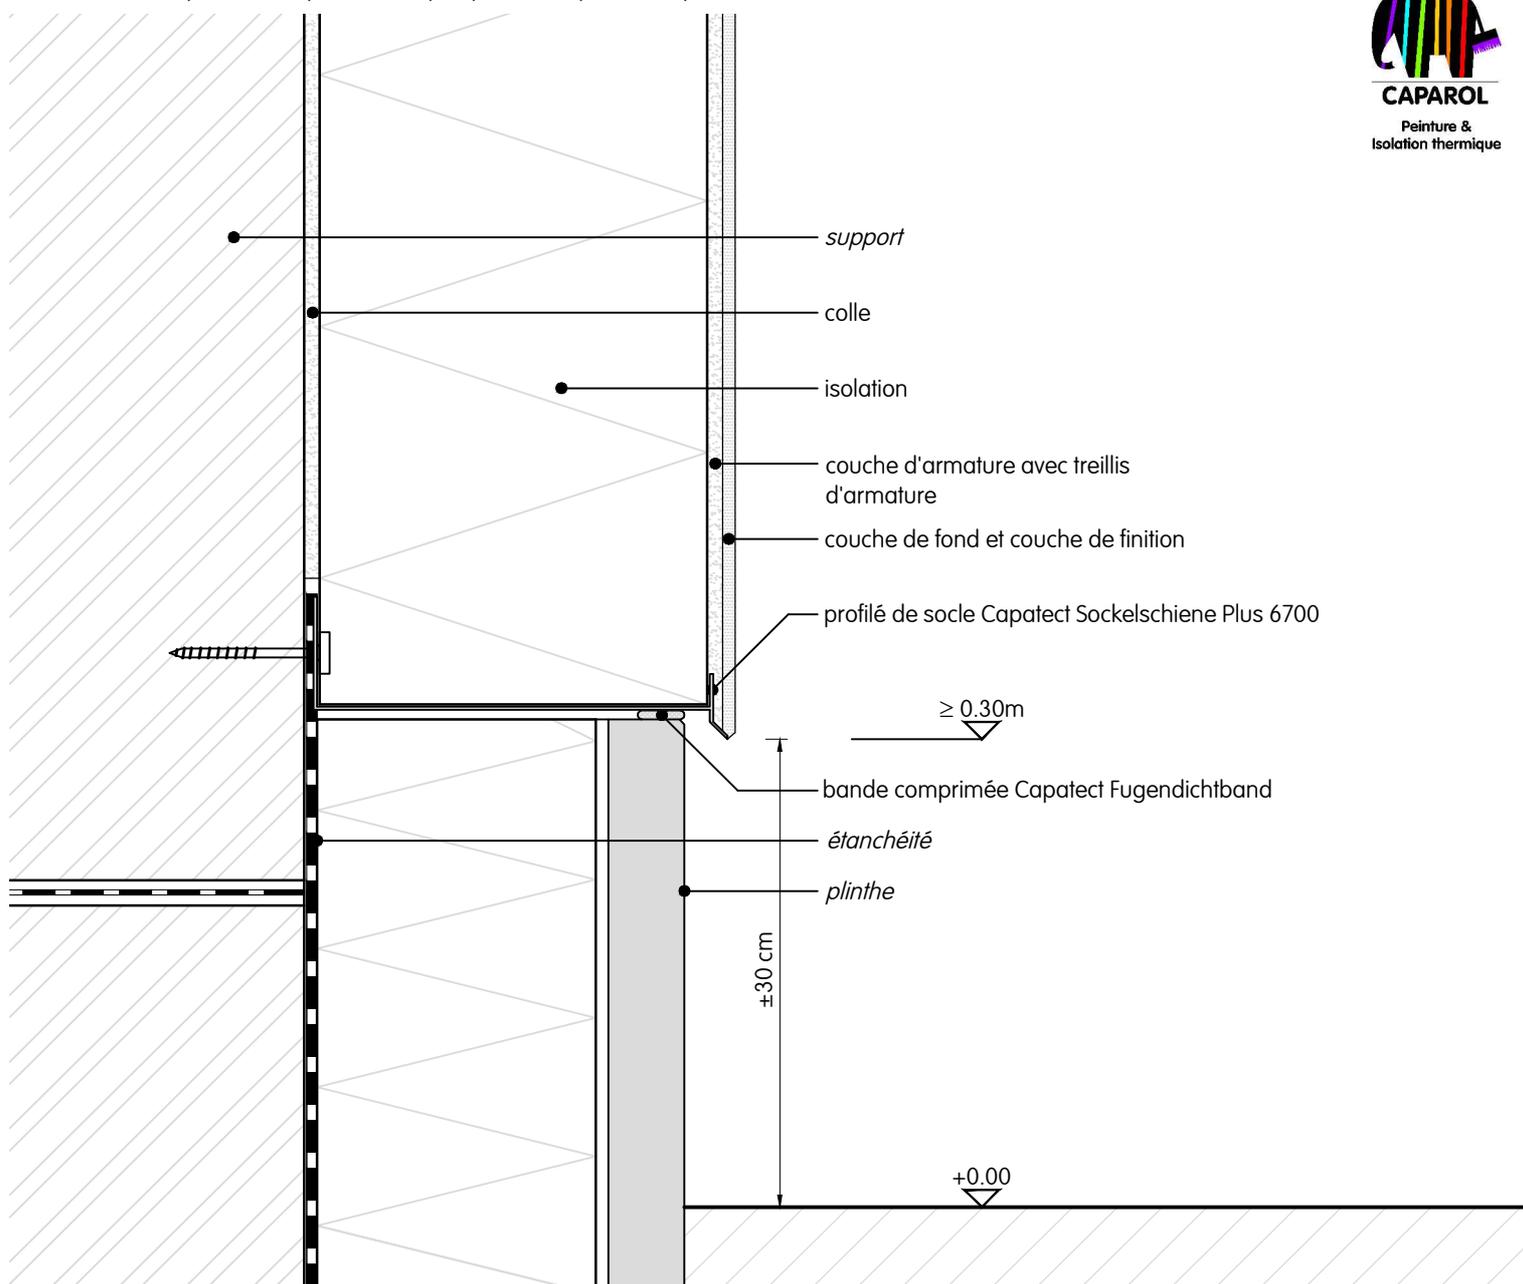


Variante: plinthe dans le même plan.

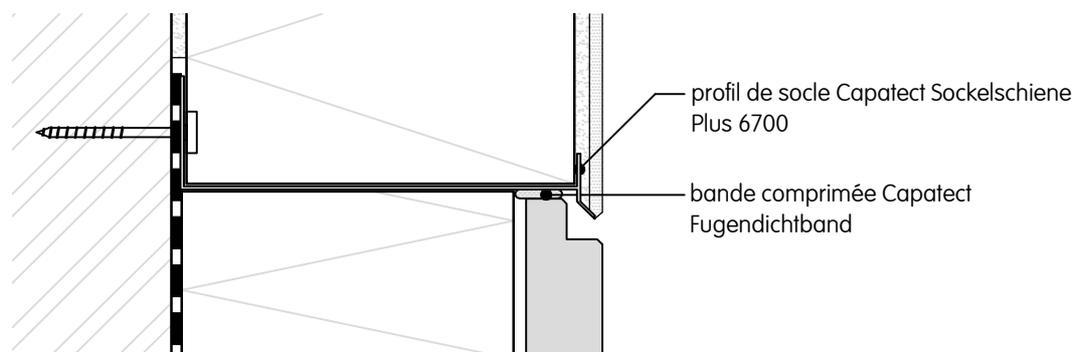

Noeud PEB-conforme

Raccord isolation thermique avec plinthe | en retrait ou dans le même plan | profil de socle en aluminium | coupe verticale

Ce dessin représente un détail de principe. Dans tous les cas le détail doit faire l'objet d'une analyse qui se rapporte à chaque projet par l'applicateur / le client / l'architecte. Il ne remplace en aucun cas les plans de détail et de montage requis. Toutes les dimensions doivent être contrôlées et déterminées sur place.

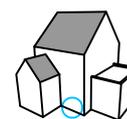

Détail B001 fr
05/2022

www.caparol.be