


Les éléments indiqués en italiques ne font pas partie du système Capatect.

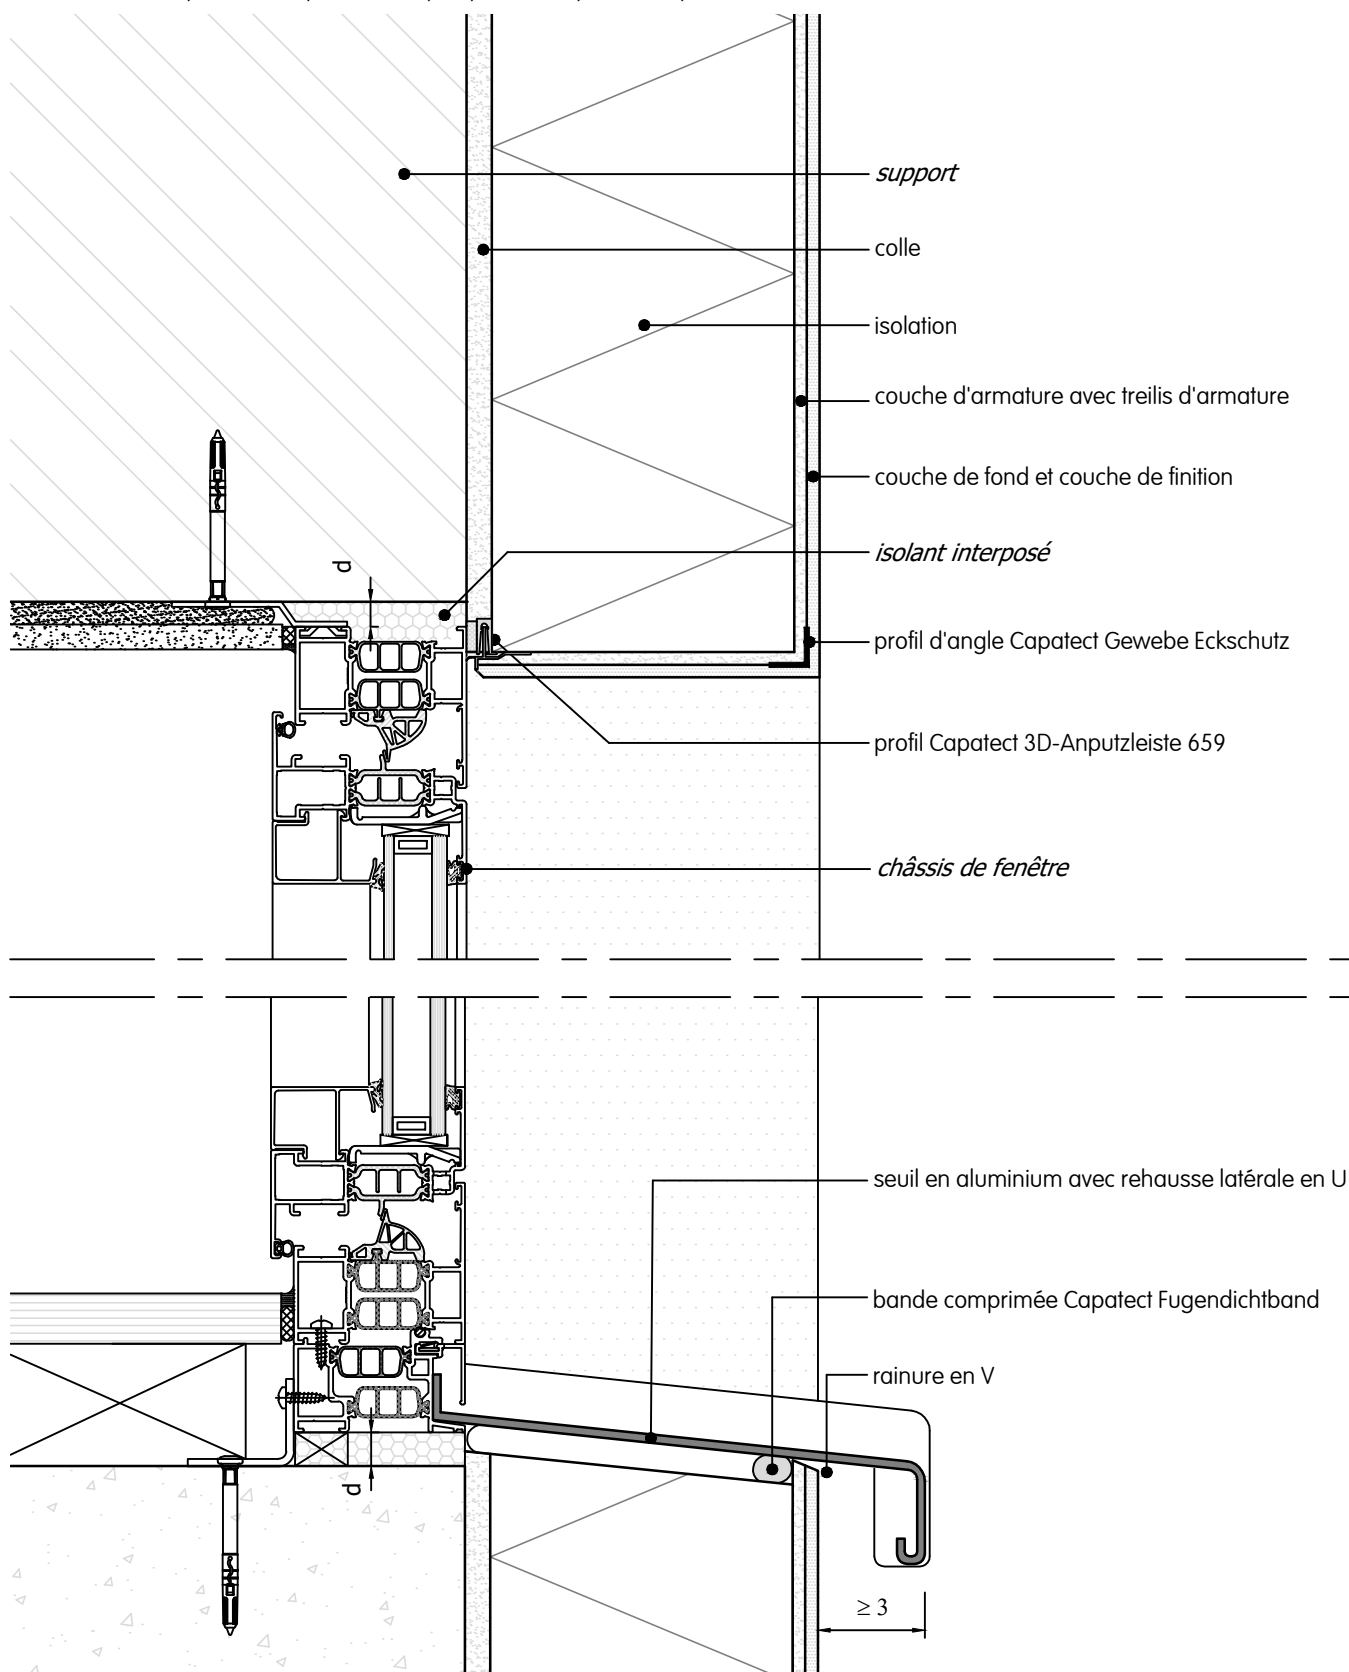


Isolant interposé $R \geq 1.5 \text{ m}^2\text{K/W}$.

Interruption thermique de la menuiserie complètement en contact avec l'isolation.

Noeud PEB-conforme

Raccord fenêtre | fenêtre dans le même plan | profil 3D et bande comprimée | coupe verticale

Ce dessin représente un détail de principe. Dans tous les cas le détail doit faire l'objet d'une analyse qui se rapporte à chaque projet par l'applicateur / le client / l'architecte. Il ne remplace en aucun cas les plans de détail et de montage requis. Toutes les dimensions doivent être contrôlées et déterminées sur place.

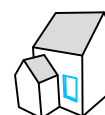

Détail C005 fr
01/2022

www.caparol.be