

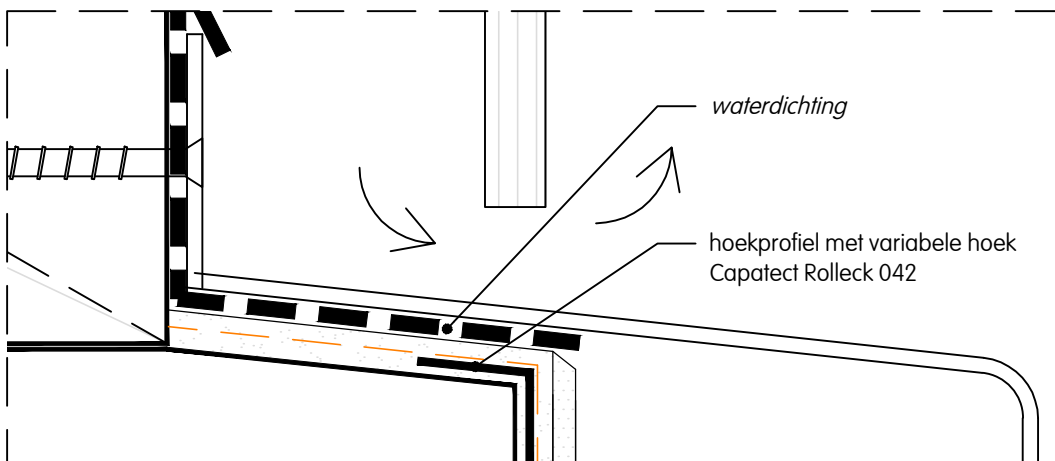


De in cursief aangeduide elementen maken geen deel uit van het Capatect systeem.

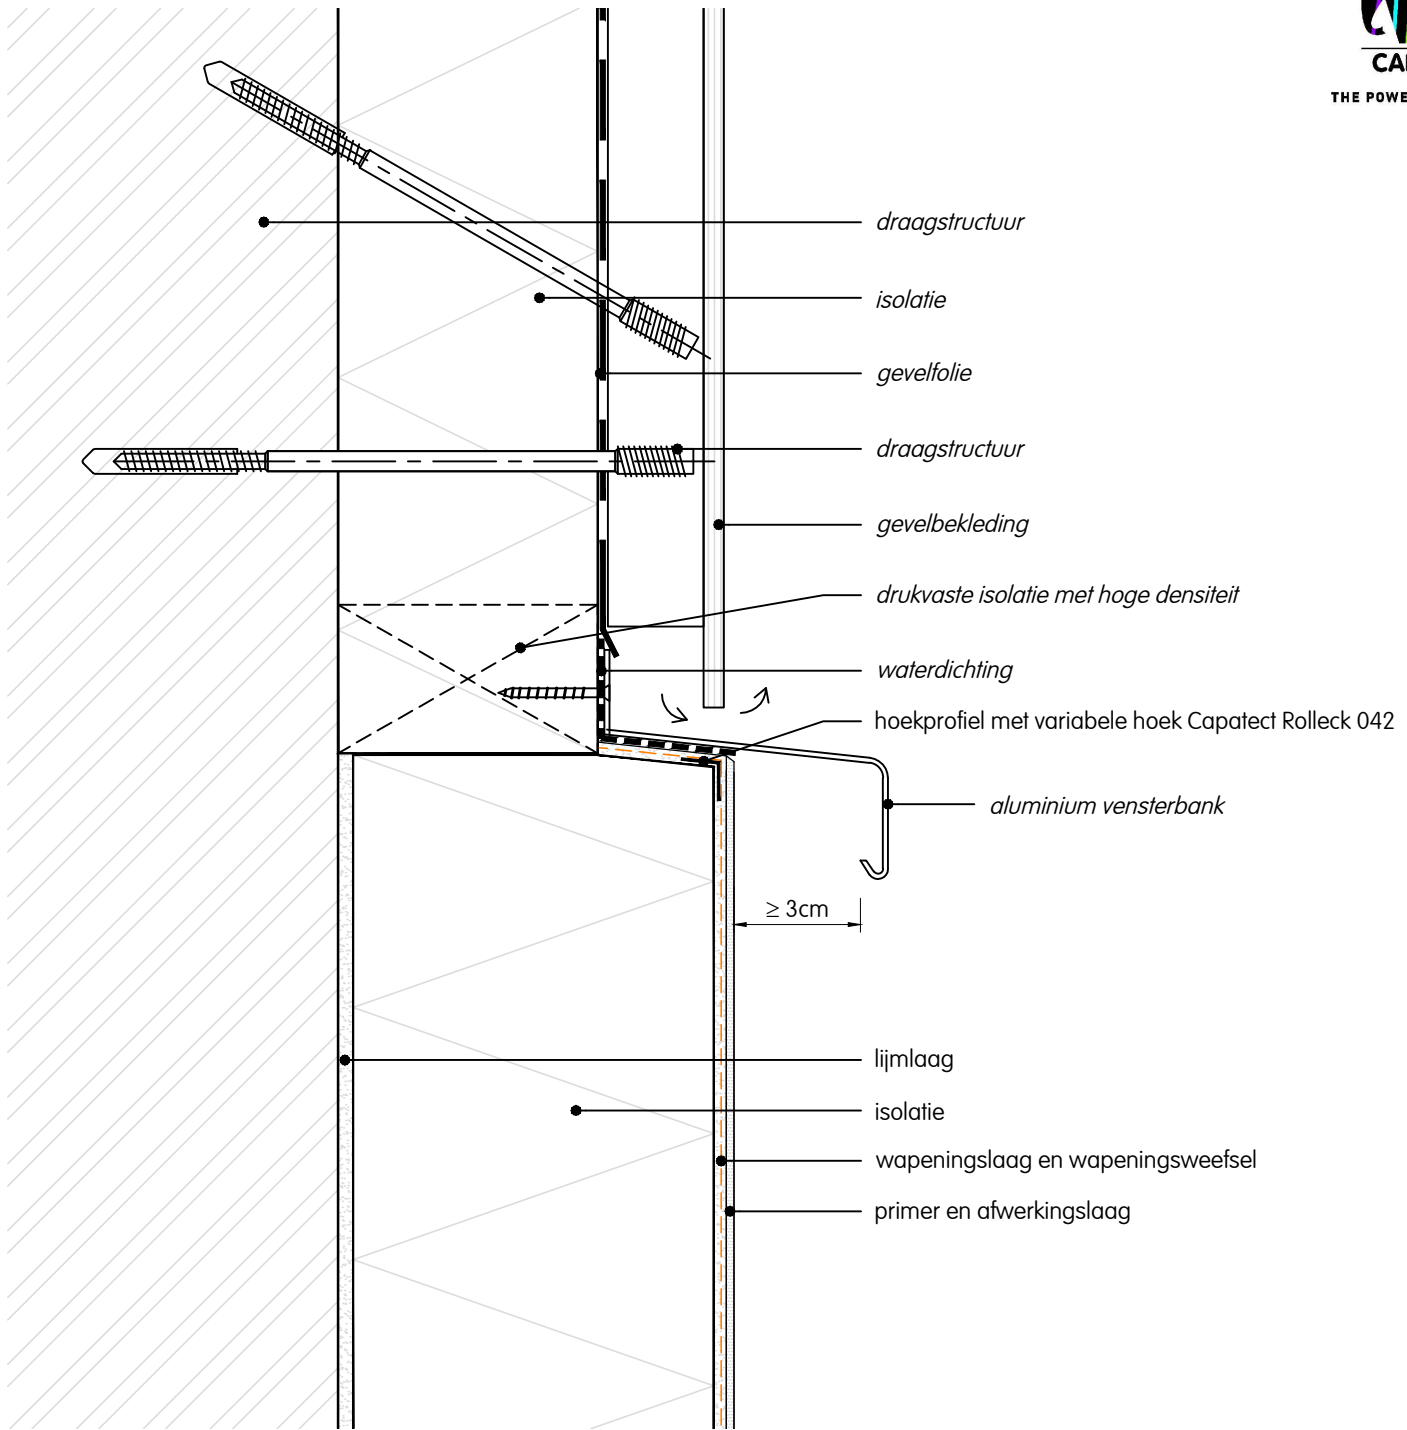

**Aansluiting gevelisolatie met geventileerde gevelbekleding | geventileerd gevelsysteem
bovenaan | aluminium vensterbank | verticale snede**

Deze tekening betreft een principedetail. In ieder geval moet de toepasbaarheid van dit detail vóór uitvoering door de vakman / opdrachtgever / architect in het betreffende bouwproject worden gecontroleerd. Het vervangt in geen geval de vereiste werk-, detail- en montageplannen. Alle maten zijn ter plaatse te controleren en te bepalen.

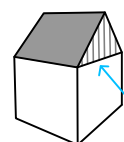

Detail H008 nl
10/2025

www.caparol.be