



De in cursief aangeduide elementen maken geen deel uit van het Capatect systeem.

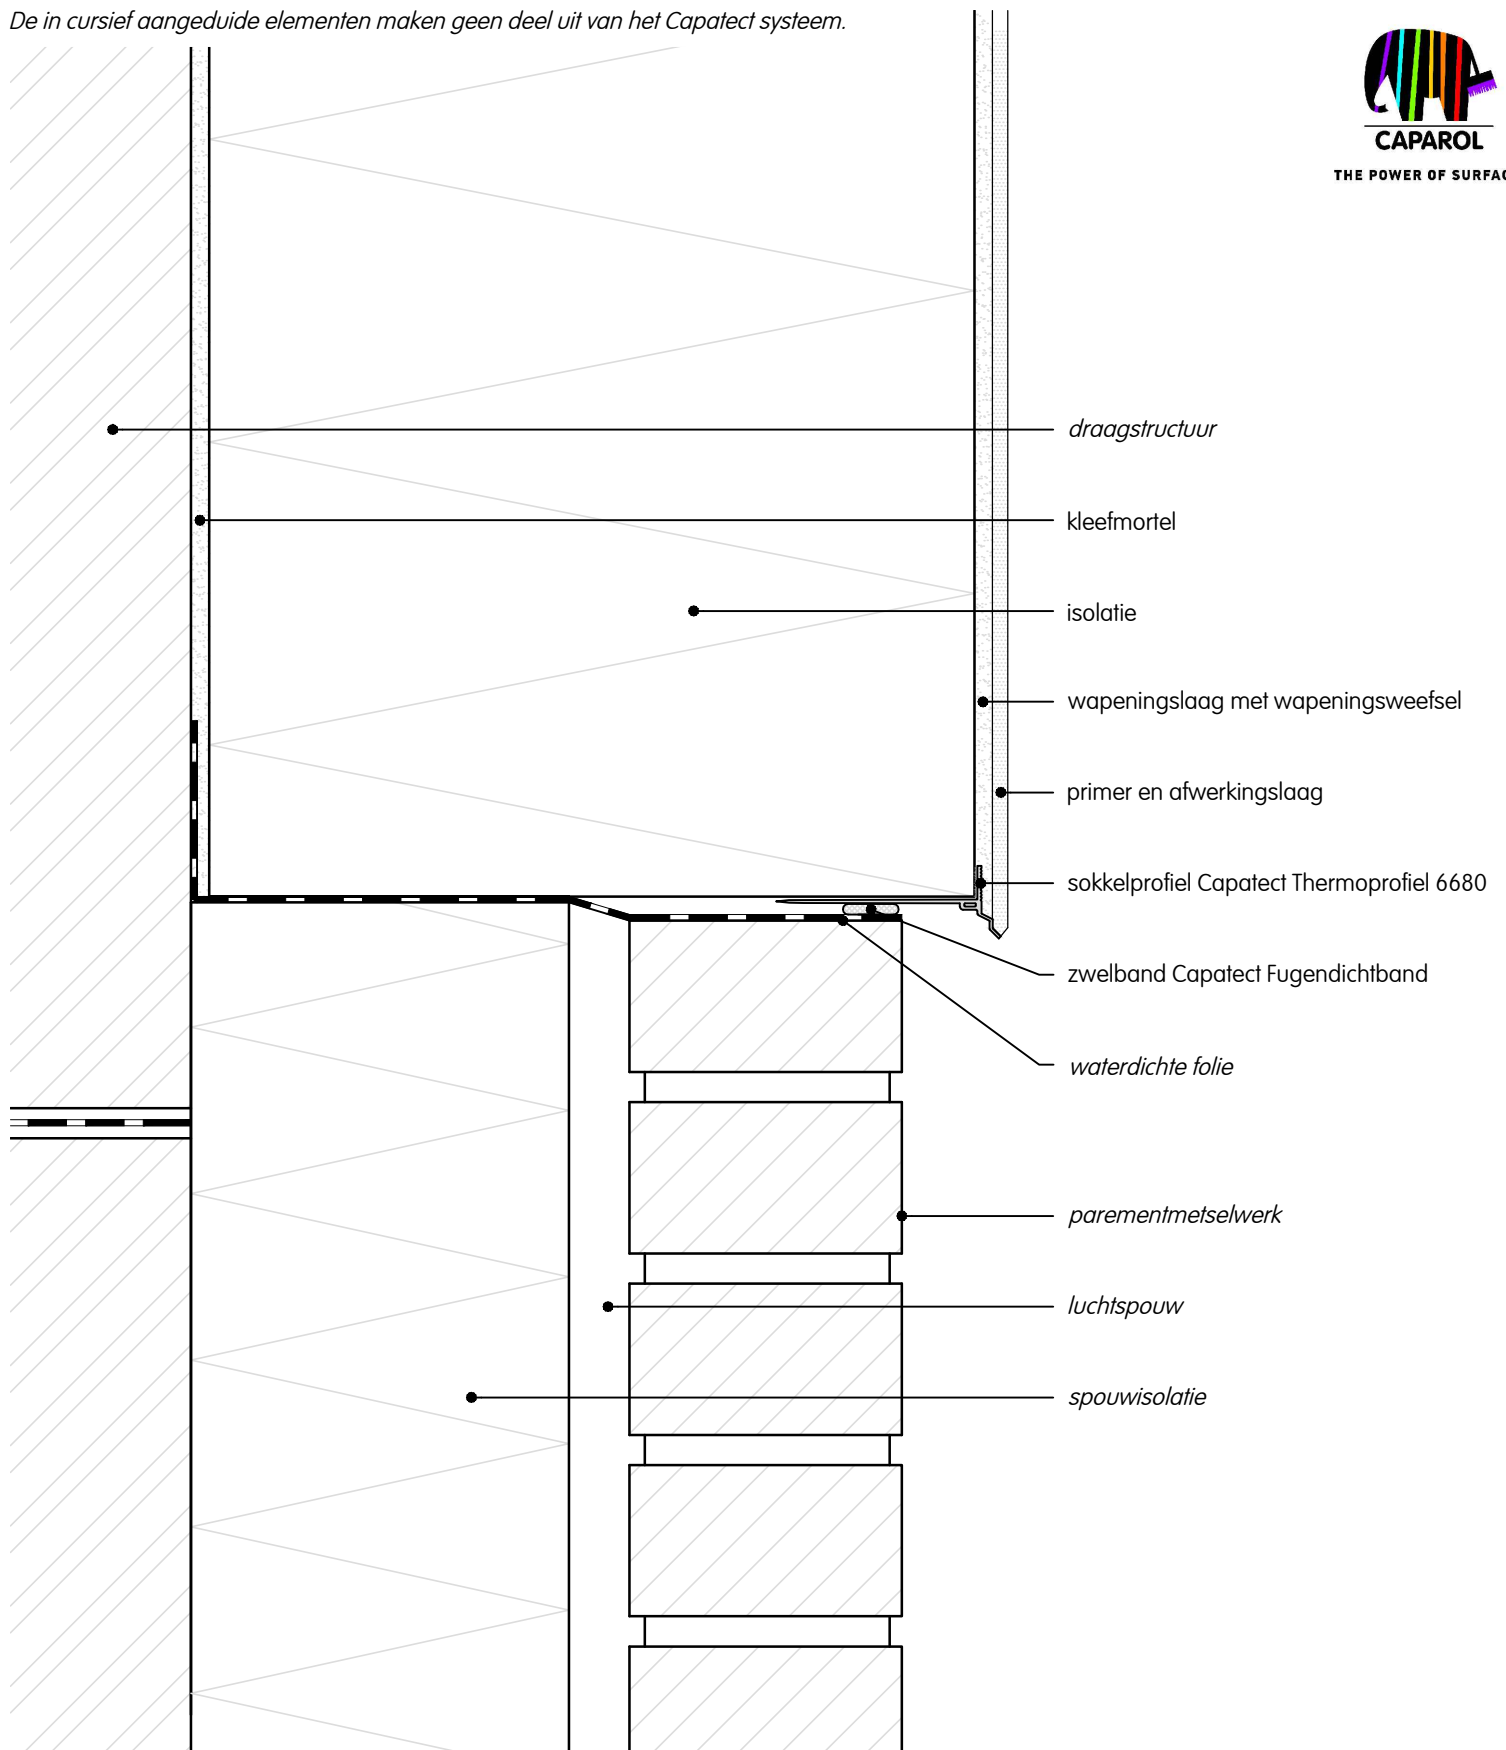

EPB aanvaarde bouwknoop

Aansluiting op parement | parement terugliggend | thermisch onderbroken sokkelprofiel | verticale snede

Deze tekening betreft een principedetail. In ieder geval moet de toepasbaarheid van dit detail vóór uitvoering door de vakman / opdrachtgever / architect in het betreffende bouwproject worden gecontroleerd. Het vervangt in geen geval de vereiste werk-, detail- en montageplannen. Alle maten zijn ter plaatse te controleren en te bepalen.

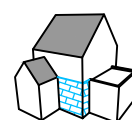

Detail G002 nl
10/2025

www.caparol.be