



Les éléments indiqués en italique ne font pas partie du système Capatect.

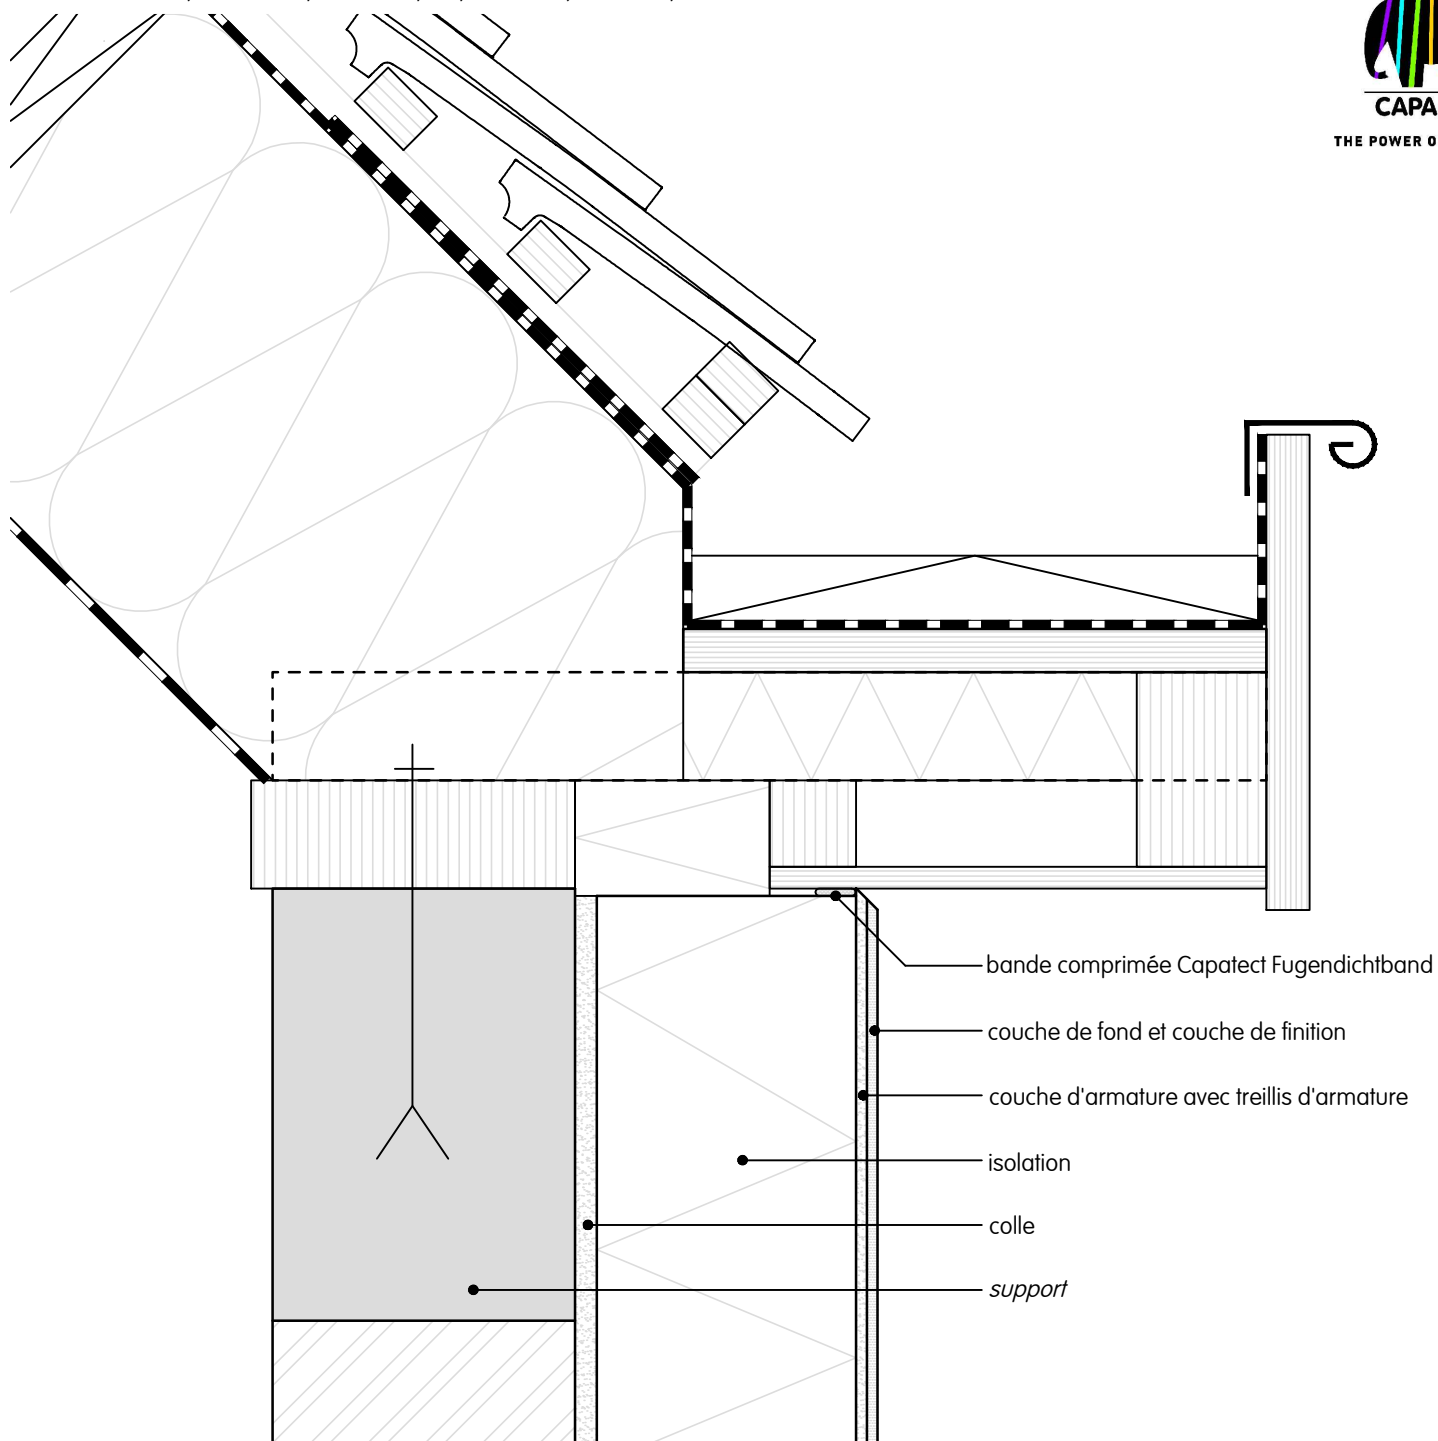


Finition de gouttière externe après l'isolation thermique.

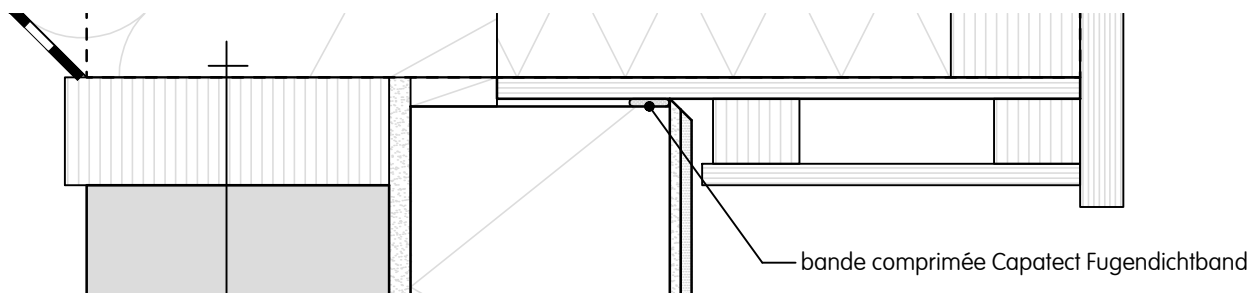

Noeud PEB-conforme

Raccord toiture | toit en pente | raccord isolation thermique avec gouttière externe | coupe verticale

Ce dessin représente un détail de principe. Dans tous les cas, le détail doit faire l'objet d'une analyse qui se rapporte à chaque projet par l'applicateur, le client ou l'architecte. Il ne remplace en aucun cas les plans de détail et de montage requis. Toutes les dimensions doivent être contrôlées et déterminées sur place.

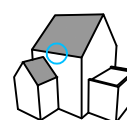

Détail D004 fr
10/2025

www.caparol.be