



Les éléments indiqués en italique ne font pas partie du système Capatect.

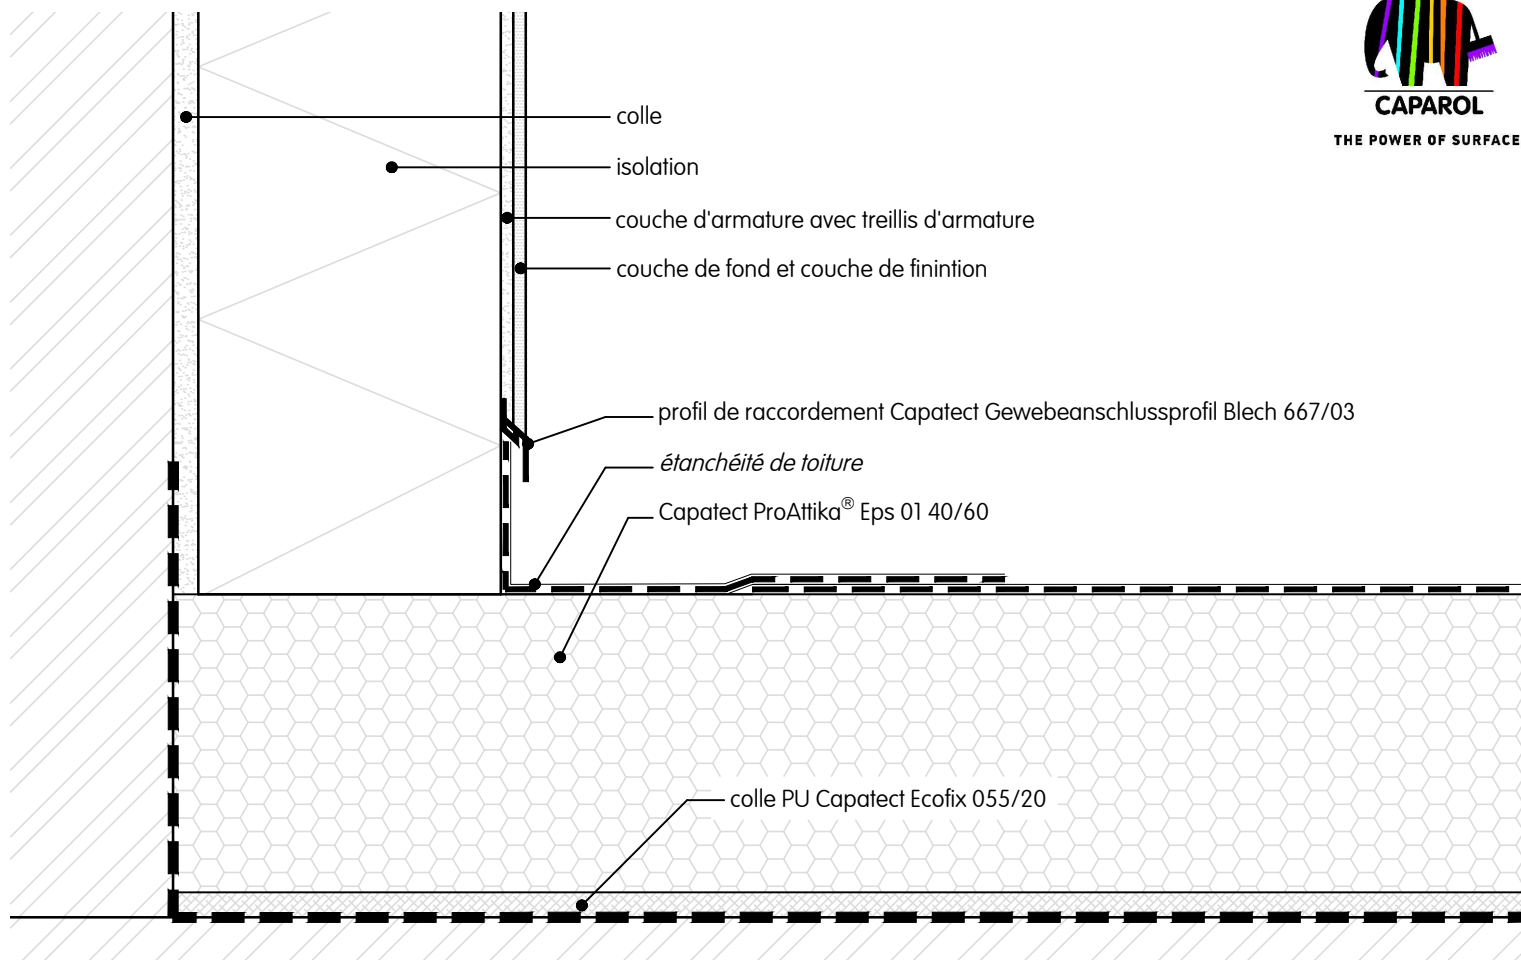

Alternative:

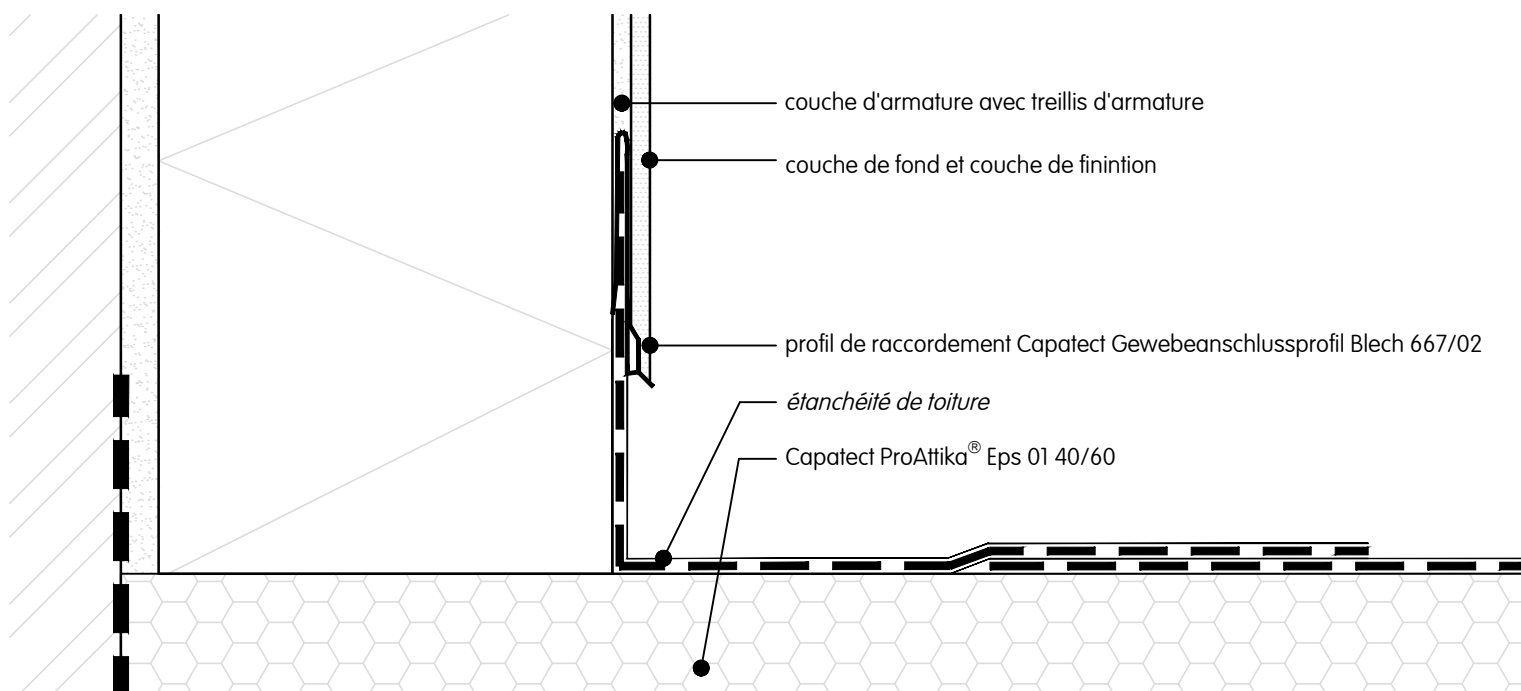


Le couvreur est responsable de l'étanchéité de l'acrotère et de la liaison étanche avec le profil Capatect ProAttika®.

Noeud PEB-conforme

Raccord toiture | mur détaché avec Capatect ProAttika | raccord ascendant | coupe verticale

Ce dessin représente un détail de principe. Dans tous les cas, le détail doit faire l'objet d'une analyse qui se rapporte à chaque projet par l'applicateur, le client ou l'architecte. Il ne remplace en aucun cas les plans de détail et de montage requis. Toutes les dimensions doivent être contrôlées et déterminées sur place.

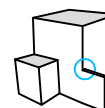

Détail D011 fr
10/2025

www.caparol.be