



Les éléments indiqués en italique ne font pas partie du système Capatect.

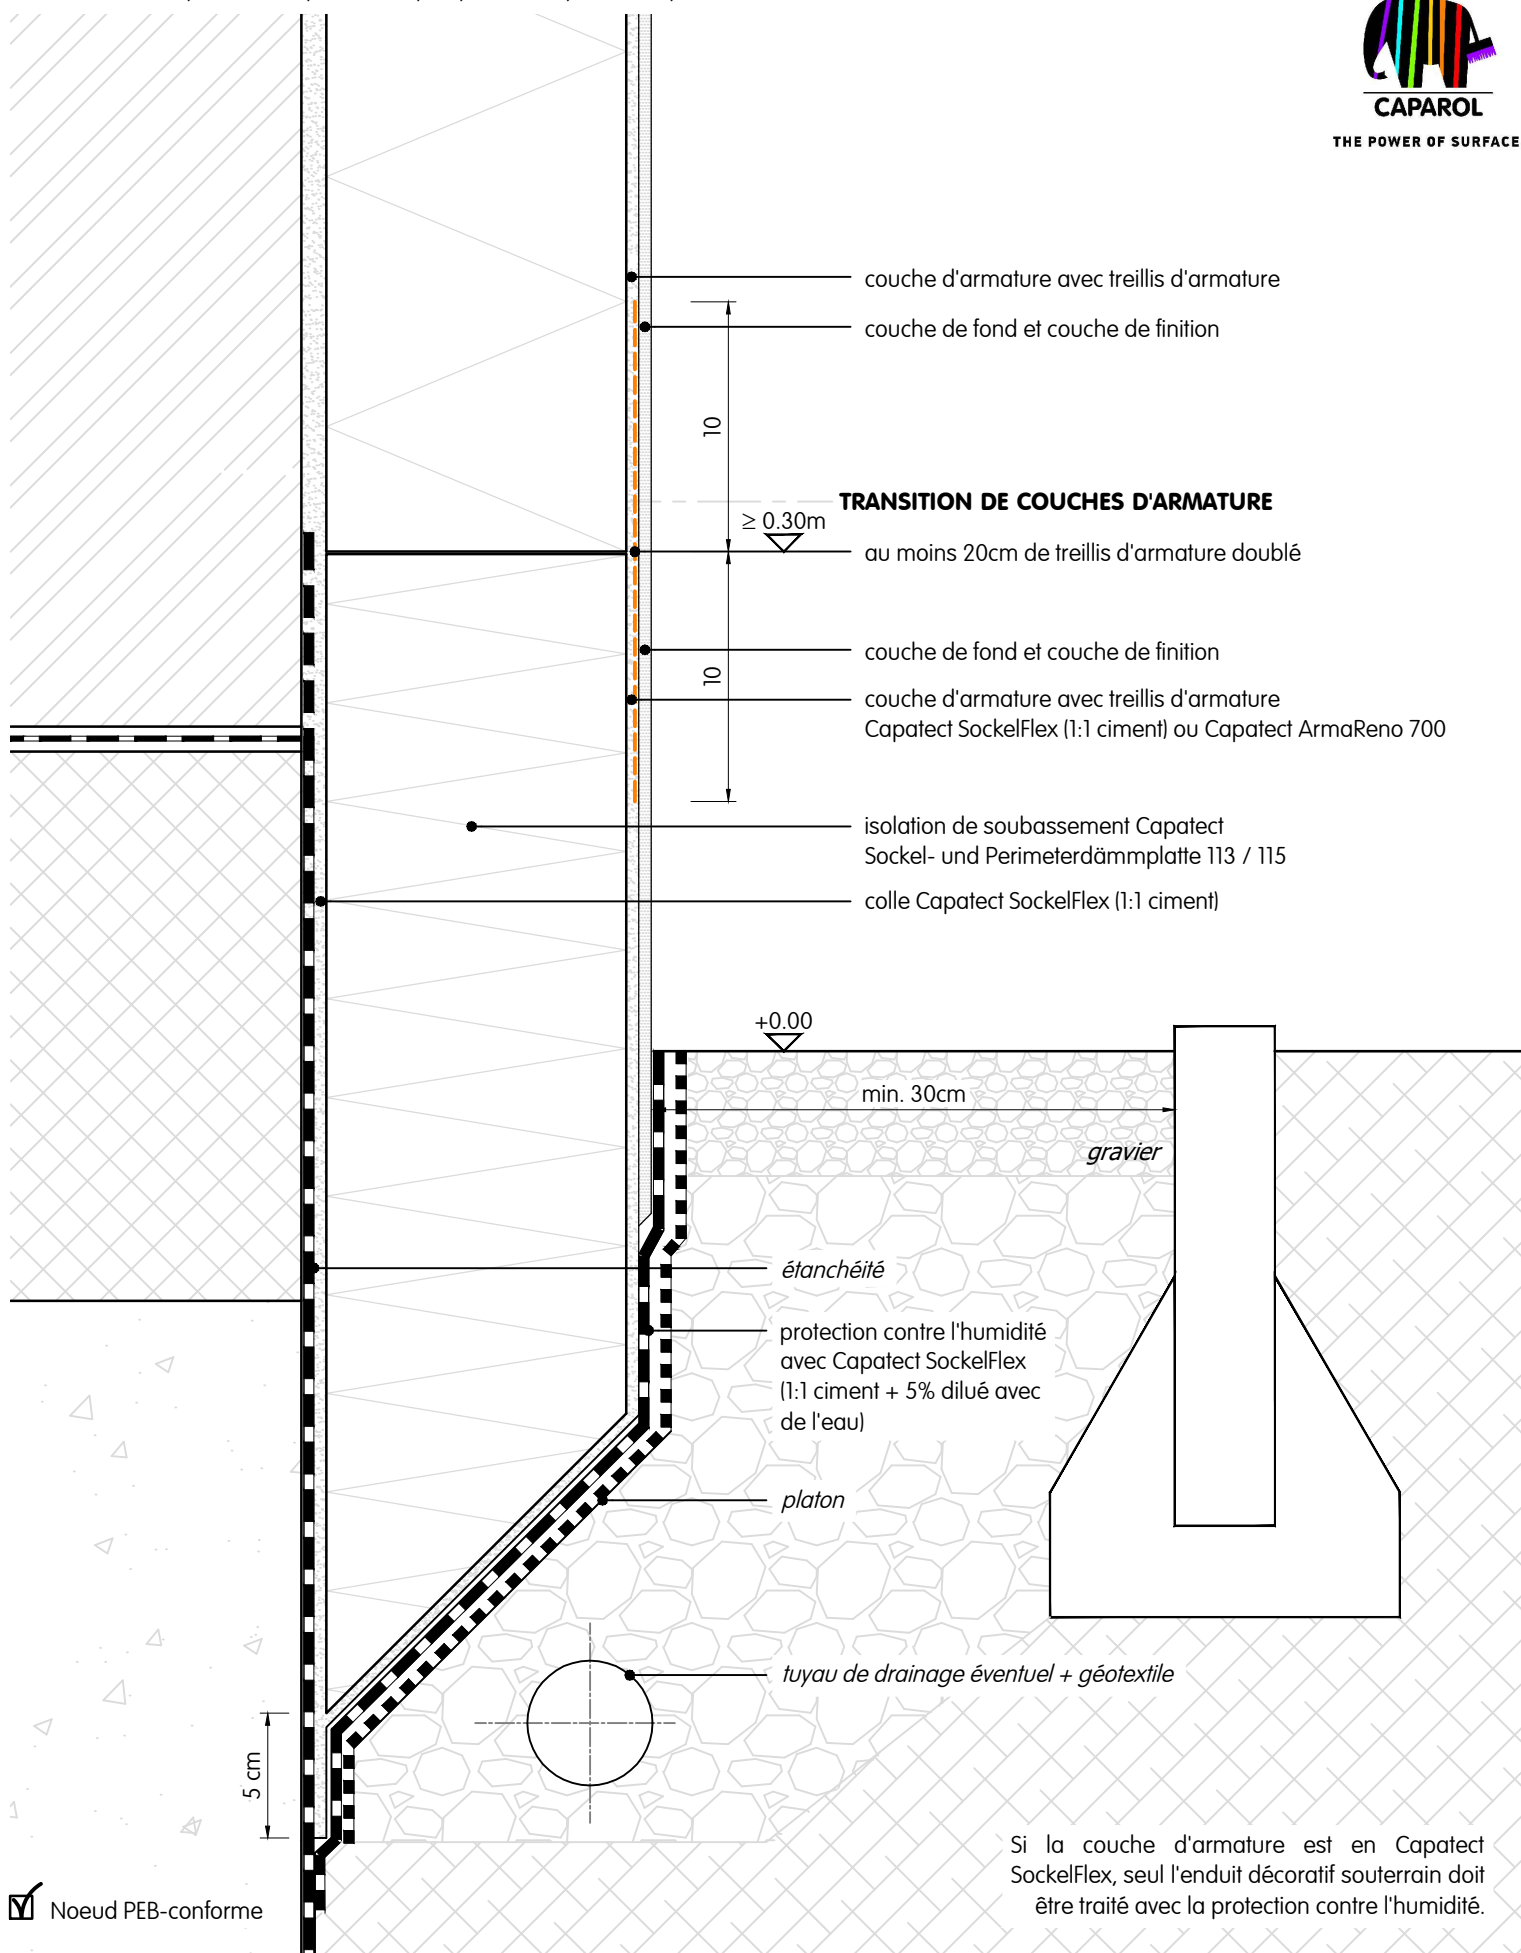

Noeud PEB-conforme

**Raccord isolation thermique avec Capatect System Peri-M | dans le même plan | gravier |
coupe verticale**

Ce dessin représente un détail de principe. Dans tous les cas, le détail doit faire l'objet d'une analyse qui se rapporte à chaque projet par l'applicateur, le client ou l'architecte. Il ne remplace en aucun cas les plans de détail et de montage requis. Toutes les dimensions doivent être contrôlées et déterminées sur place.

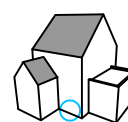

Détail B004.1 fr
10/2025

www.caparol.be