


### Capatect Kellenschnittband 040

Ruban EPDM pour désolidariser les couches de crépissage et pour absorber les contraintes de compression. Spécialement pour les systèmes d'enduit à couche épaisse.

Largeur: 54mm

Épaisseur: 3mm

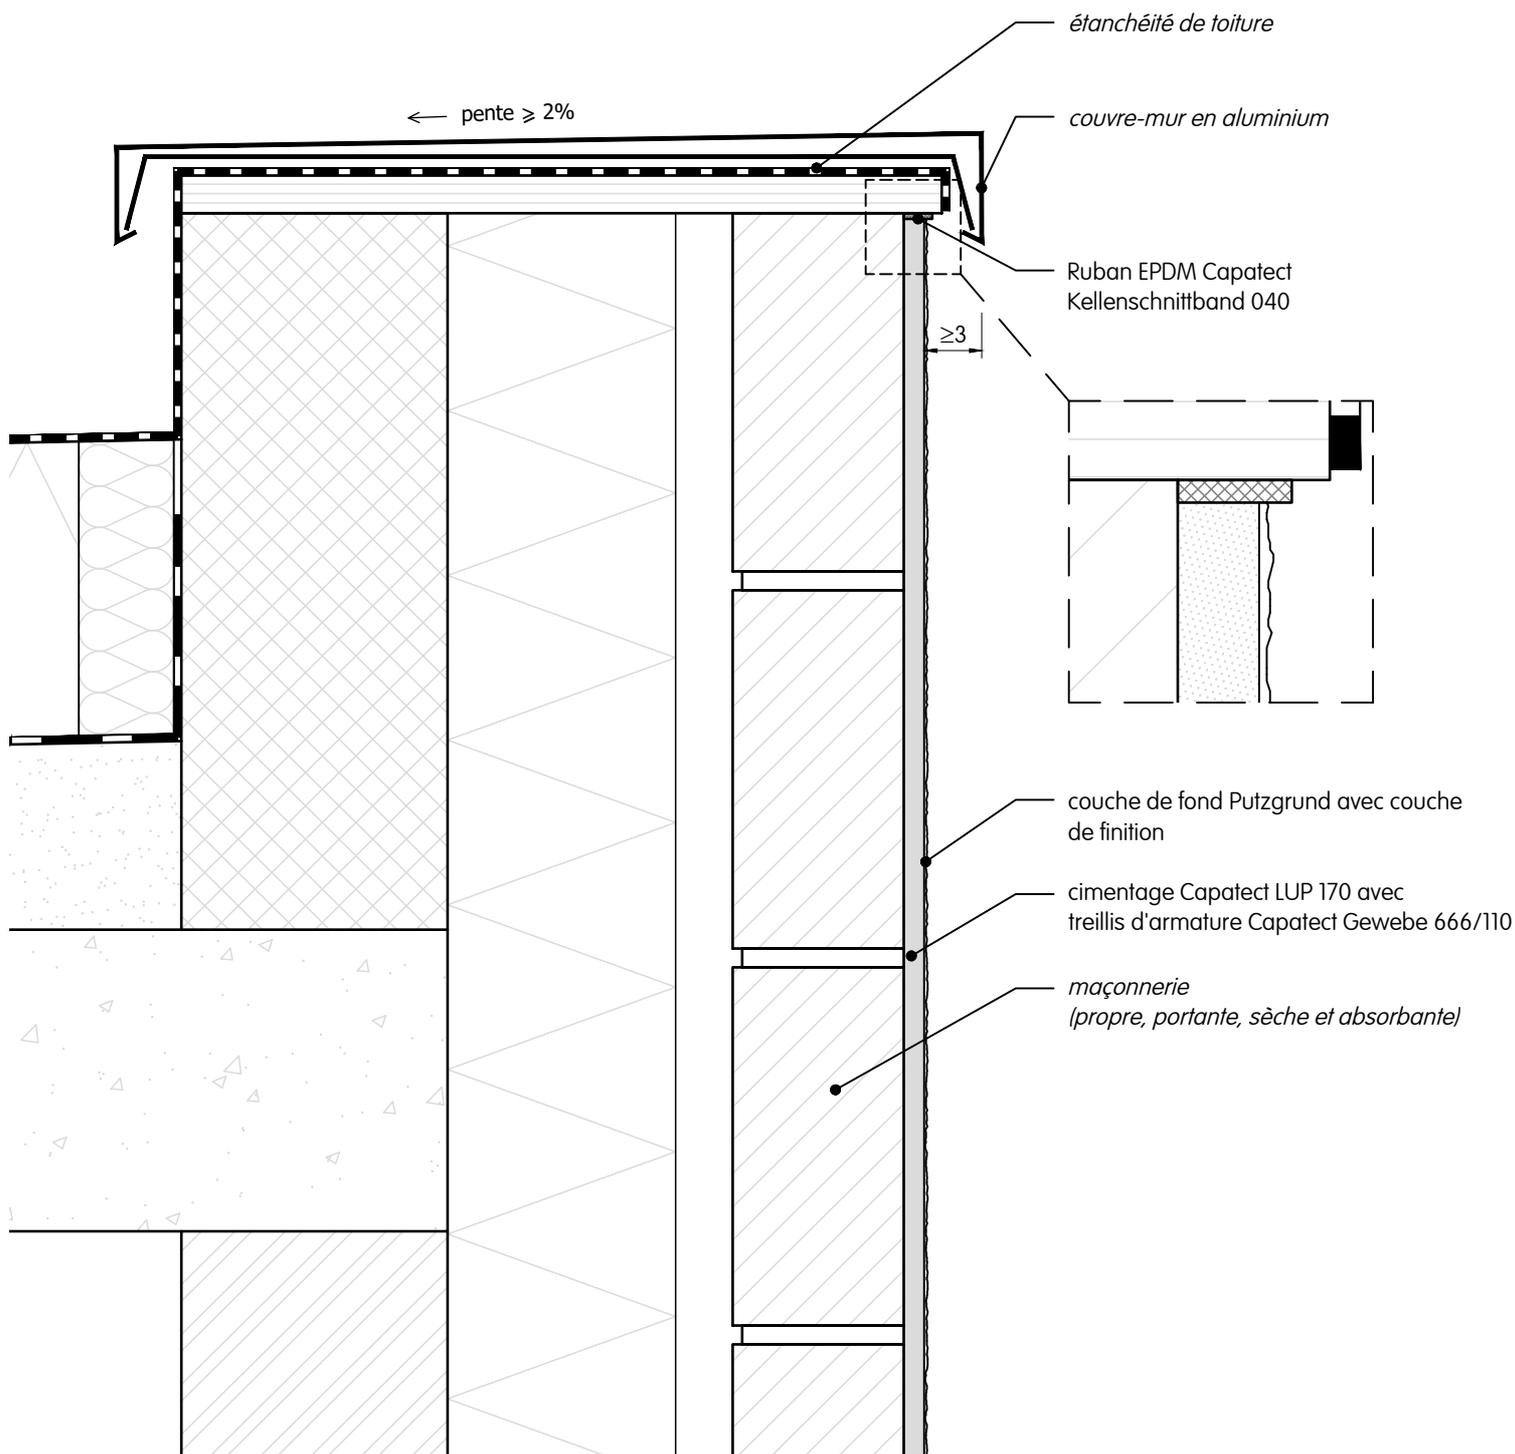

Façade cimentée | raccord toiture | raccord avec couvre-mur en aluminium | coupe verticale

Détail Z 305 fr  
07/2021

Ce dessin est un détail de principe. En tout cas, l'applicabilité de ce détail doit être contrôlée avant l'exécution par le professionnel / le client / l'architecte dans le projet de construction concerné. Il ne remplace en aucun cas les plans de détail et de montage requis. Toutes les dimensions doivent être contrôlées et déterminées sur place.

[www.caparol.be](http://www.caparol.be)