




**CAPAROL**


THE POWER OF SURFACE.

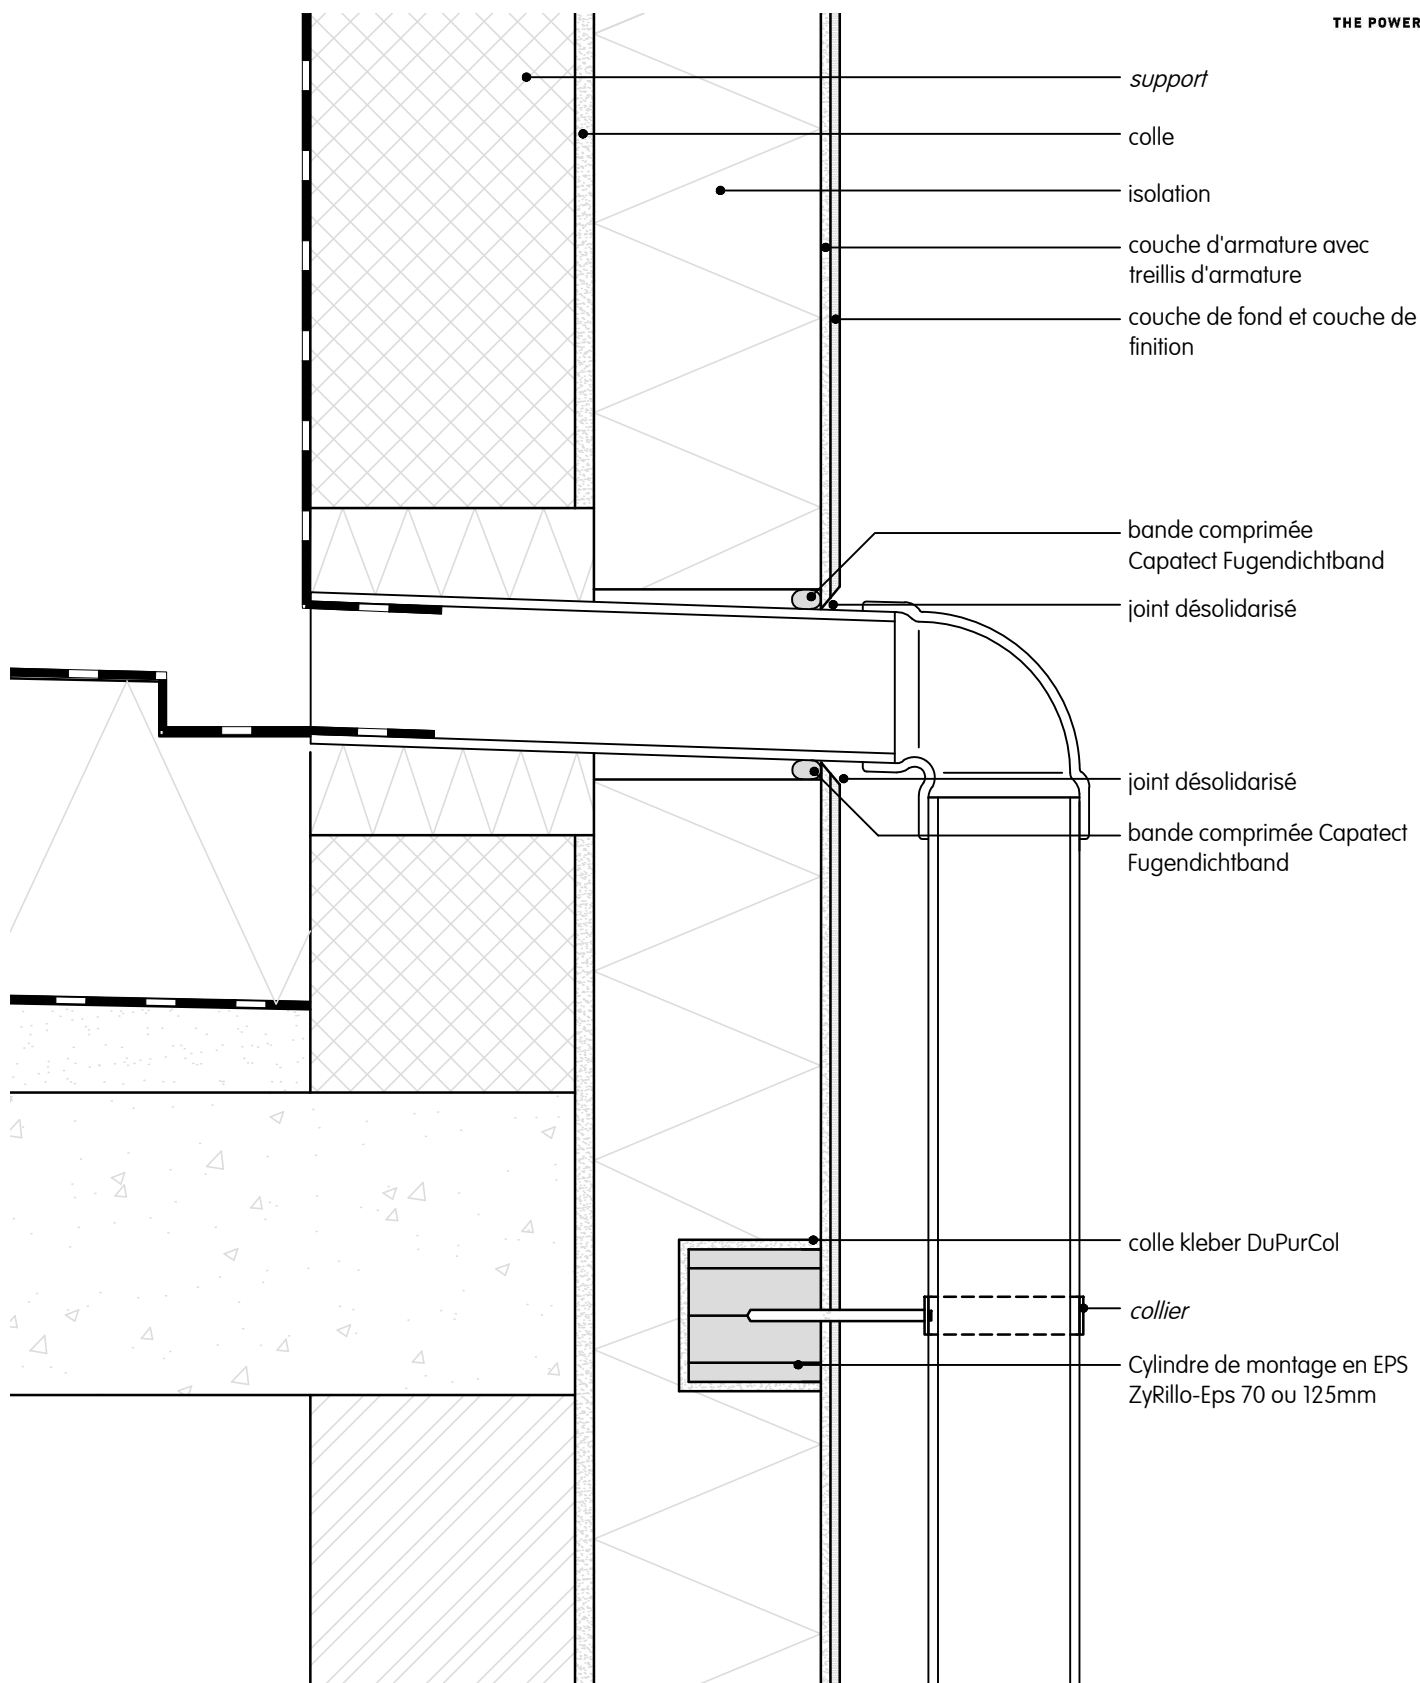

Noeud PEB-conforme

### Raccord descente d'eau pluviale | coupe verticale

Ce dessin représente un détail de principe. Dans tous les cas, le détail doit faire l'objet d'une analyse qui se rapporte à chaque projet par l'applicateur, le client ou l'architecte. Il ne remplace en aucun cas les plans de détail et de montage requis. Toutes les dimensions doivent être contrôlées et déterminées sur place.

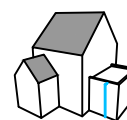

**Détail F002 fr**

10/2025

[www.caparol.be](http://www.caparol.be)