

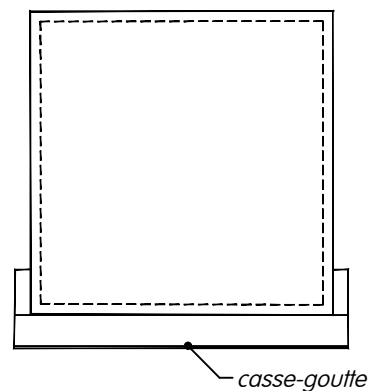


Les éléments indiqués en italique ne font pas partie du système Capatect.

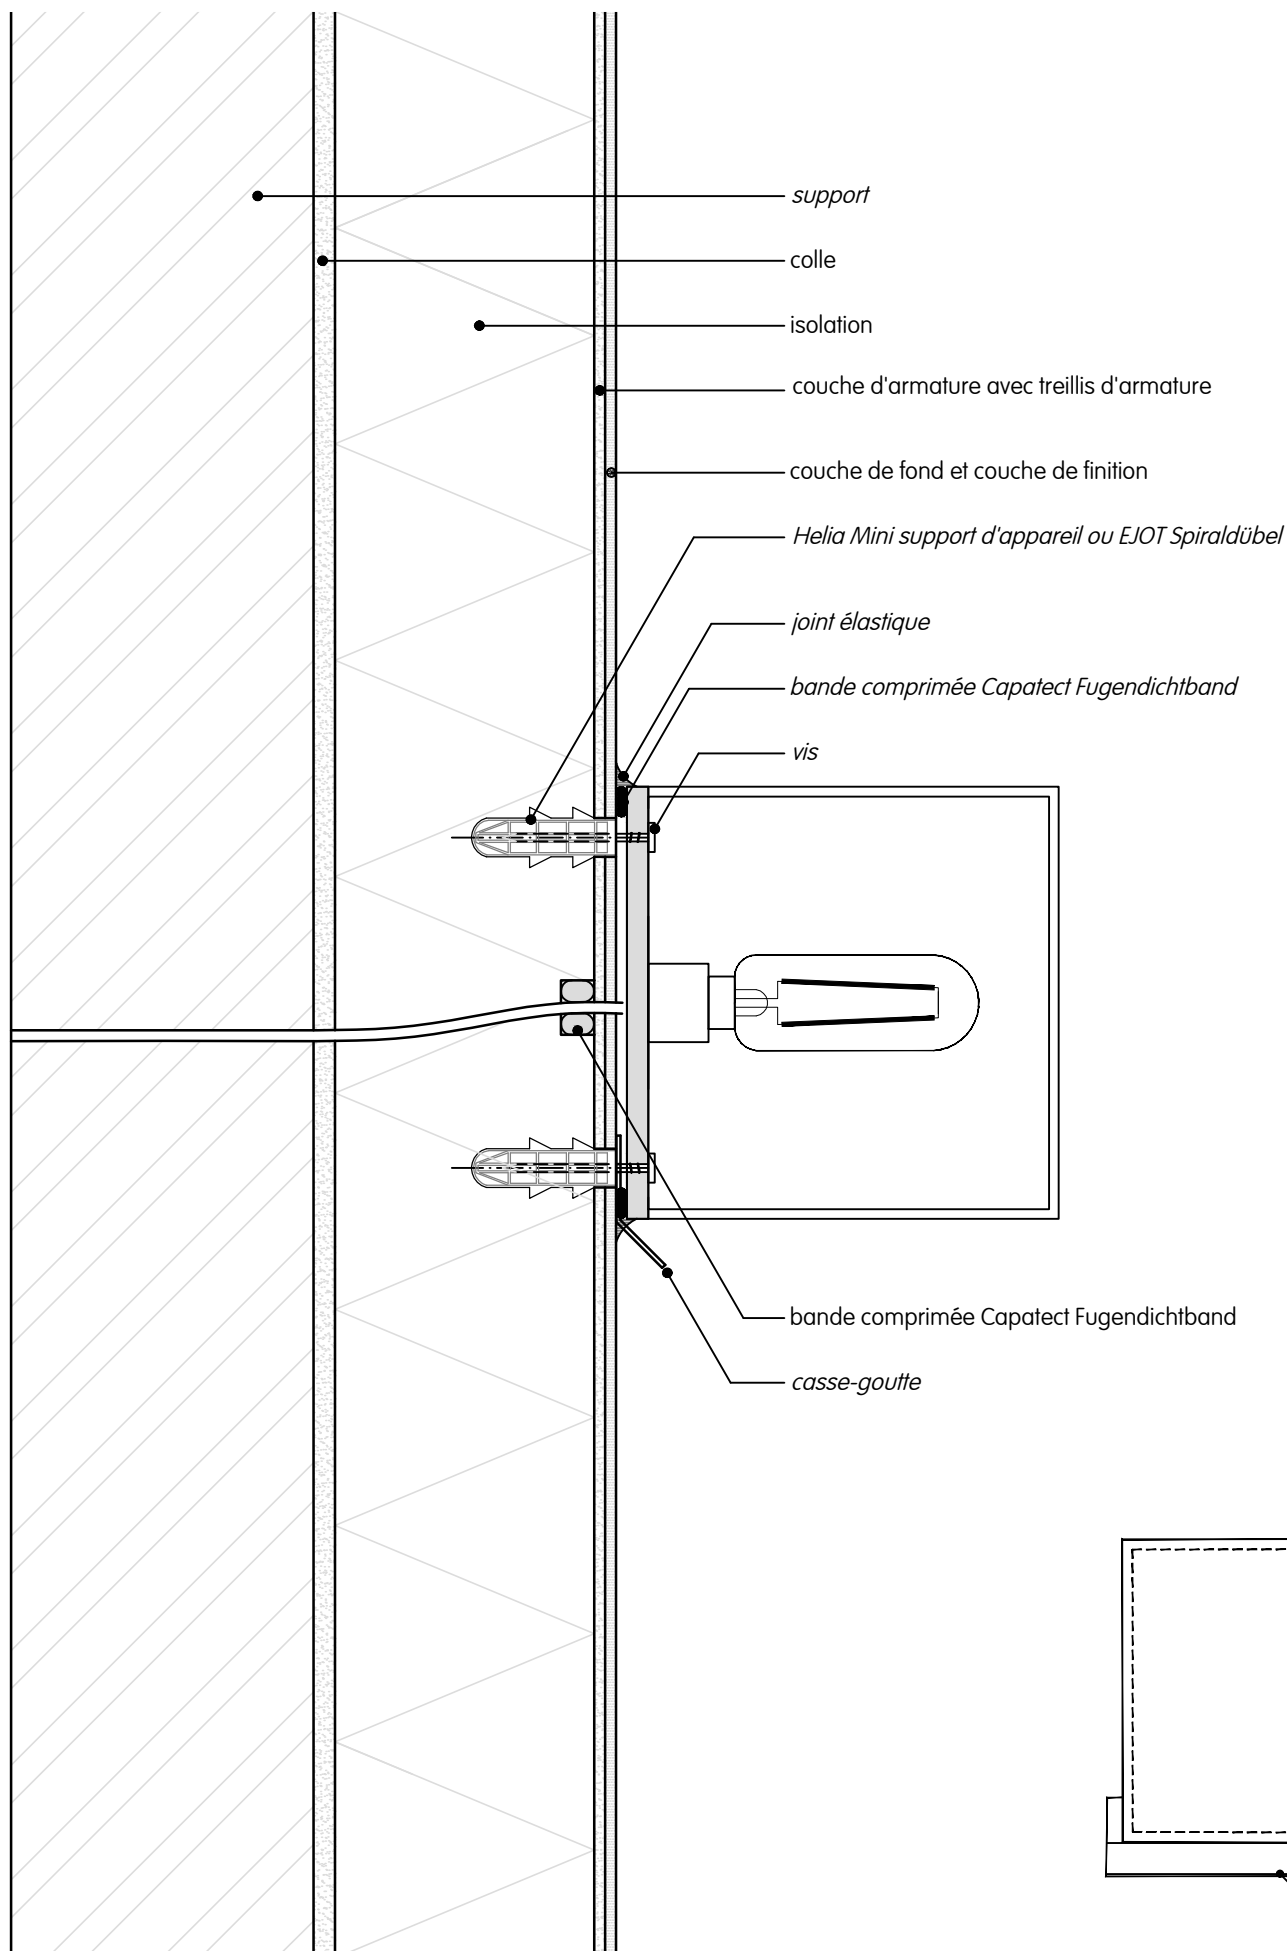

### Fixation des objets | objets légers | lampe | coupe verticale

Ce dessin représente un détail de principe. Dans tous les cas, le détail doit faire l'objet d'une analyse qui se rapporte à chaque projet par l'applicateur, le client ou l'architecte. Il ne remplace en aucun cas les plans de détail et de montage requis. Toutes les dimensions doivent être contrôlées et déterminées sur place.

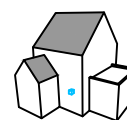

Détail F020 fr  
10/2025

[www.caparol.be](http://www.caparol.be)