Les éléments indiqués en italiques ne font pas partie du système Capatect.

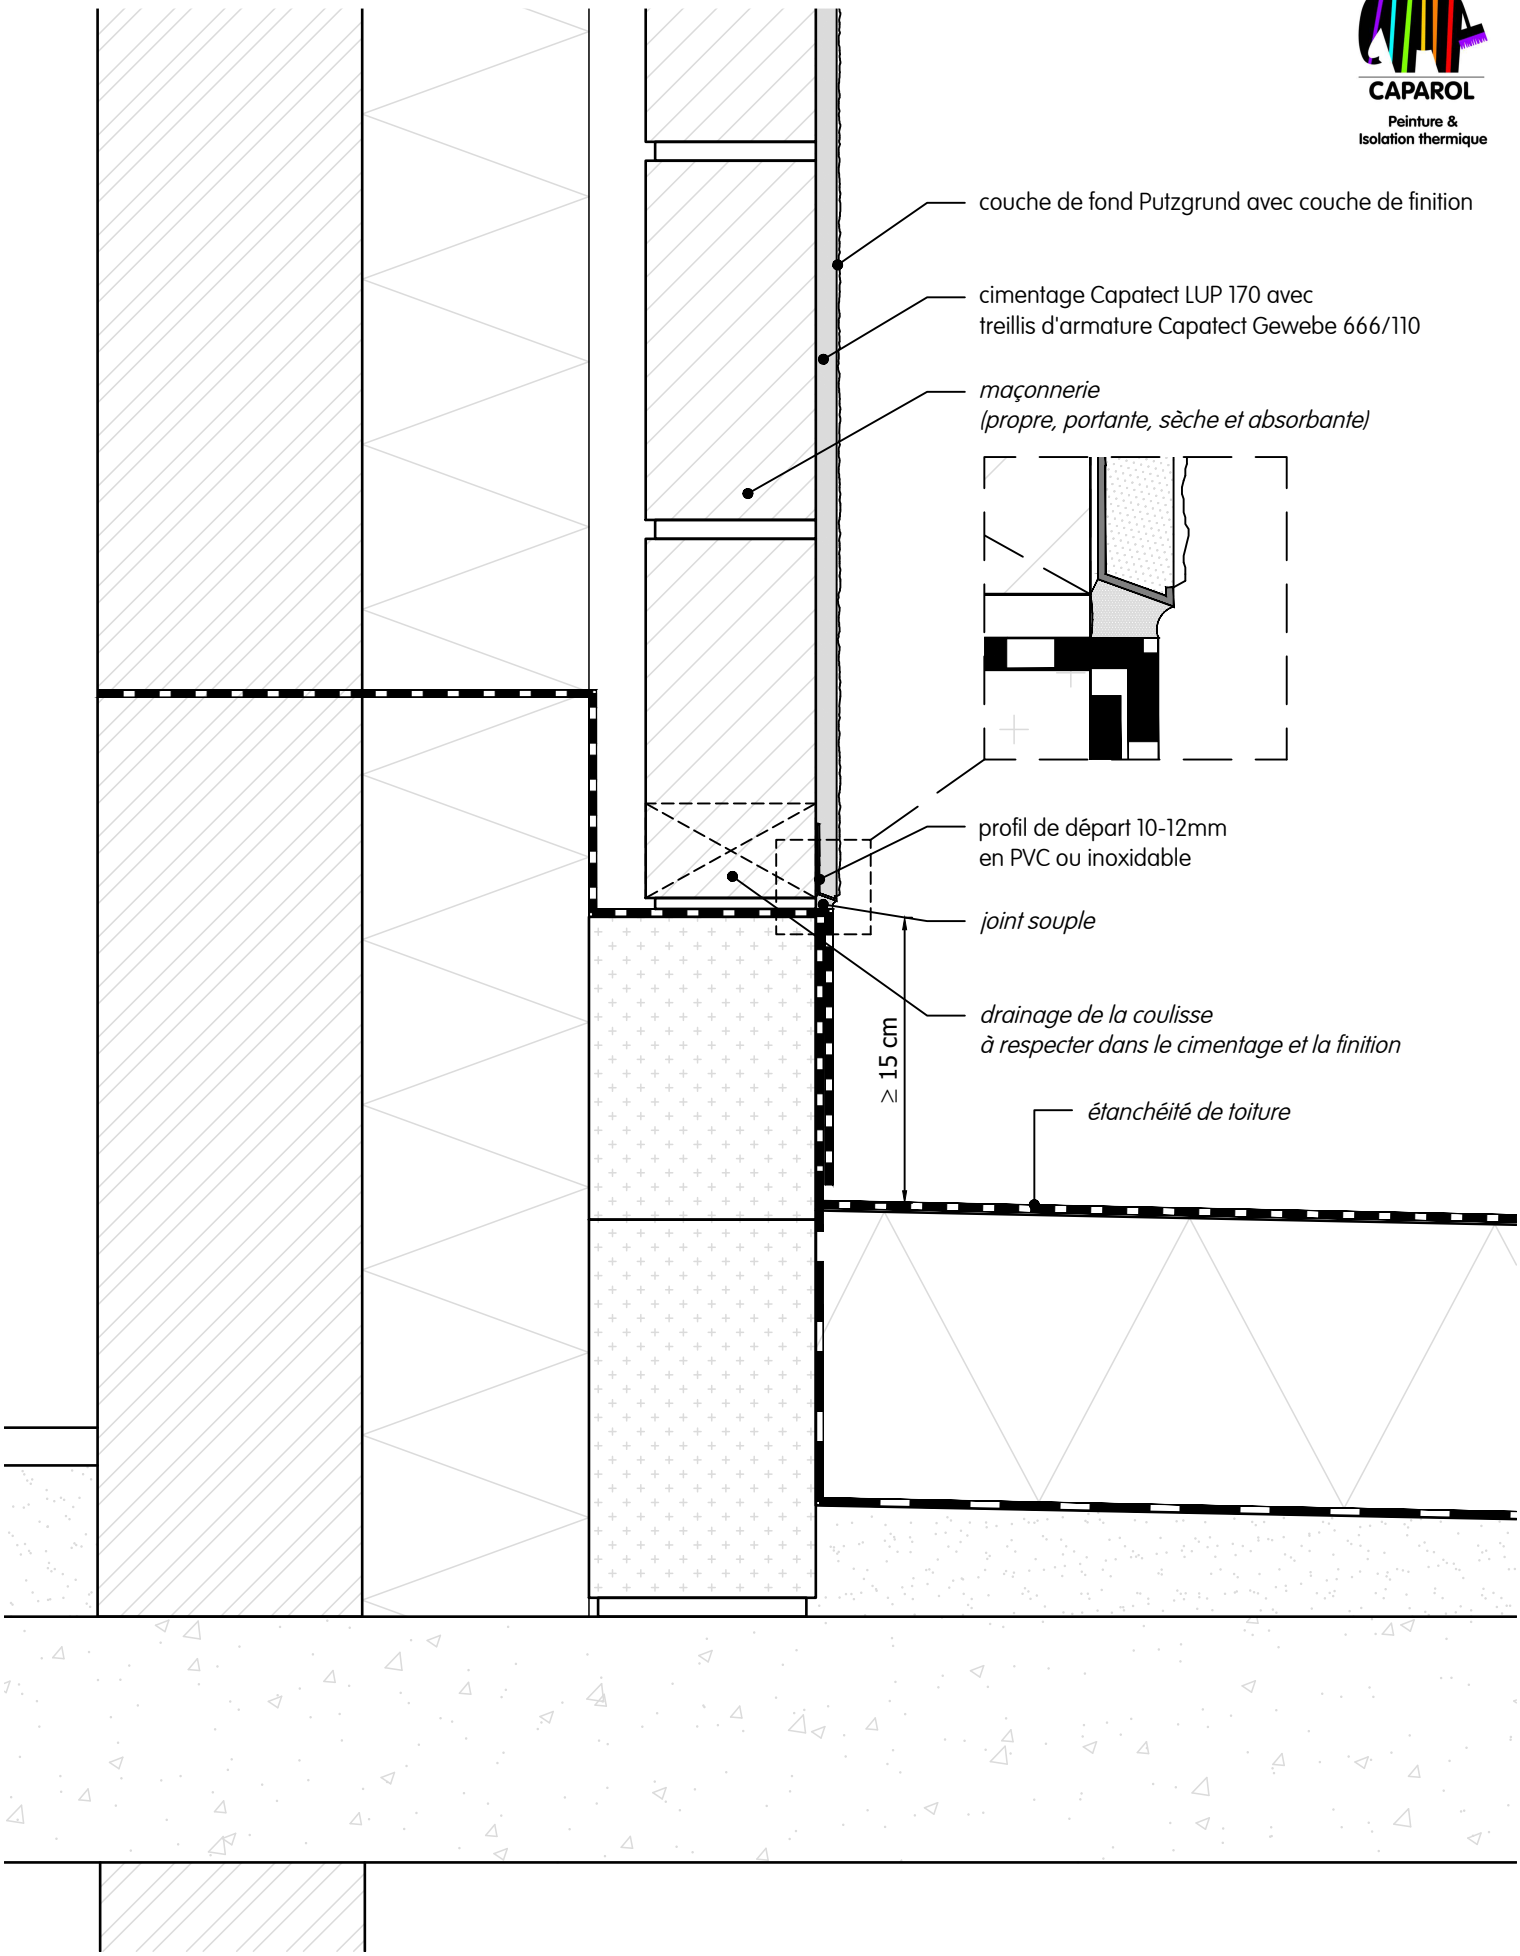

Façade cimentée | raccord toiture | raccord toiture plate et mur extérieur | non accessible | coupe verticale

Ce dessin est un détail de principe. En tout cas, l'applicabilité de ce détail doit être contrôlée avant l'exécution par le professionnel /le client / l'architecte dans le projet de construction concerné. Il ne remplace en aucun cas les plans de détail et de montage requis. Toutes les dimensions doivent être contrôlées et déterminées sur place.

Détail Z 307 fr
07/2021

www.caparol.be