


De in cursief aangeduide elementen maken geen deel uit van het Capatect systeem.

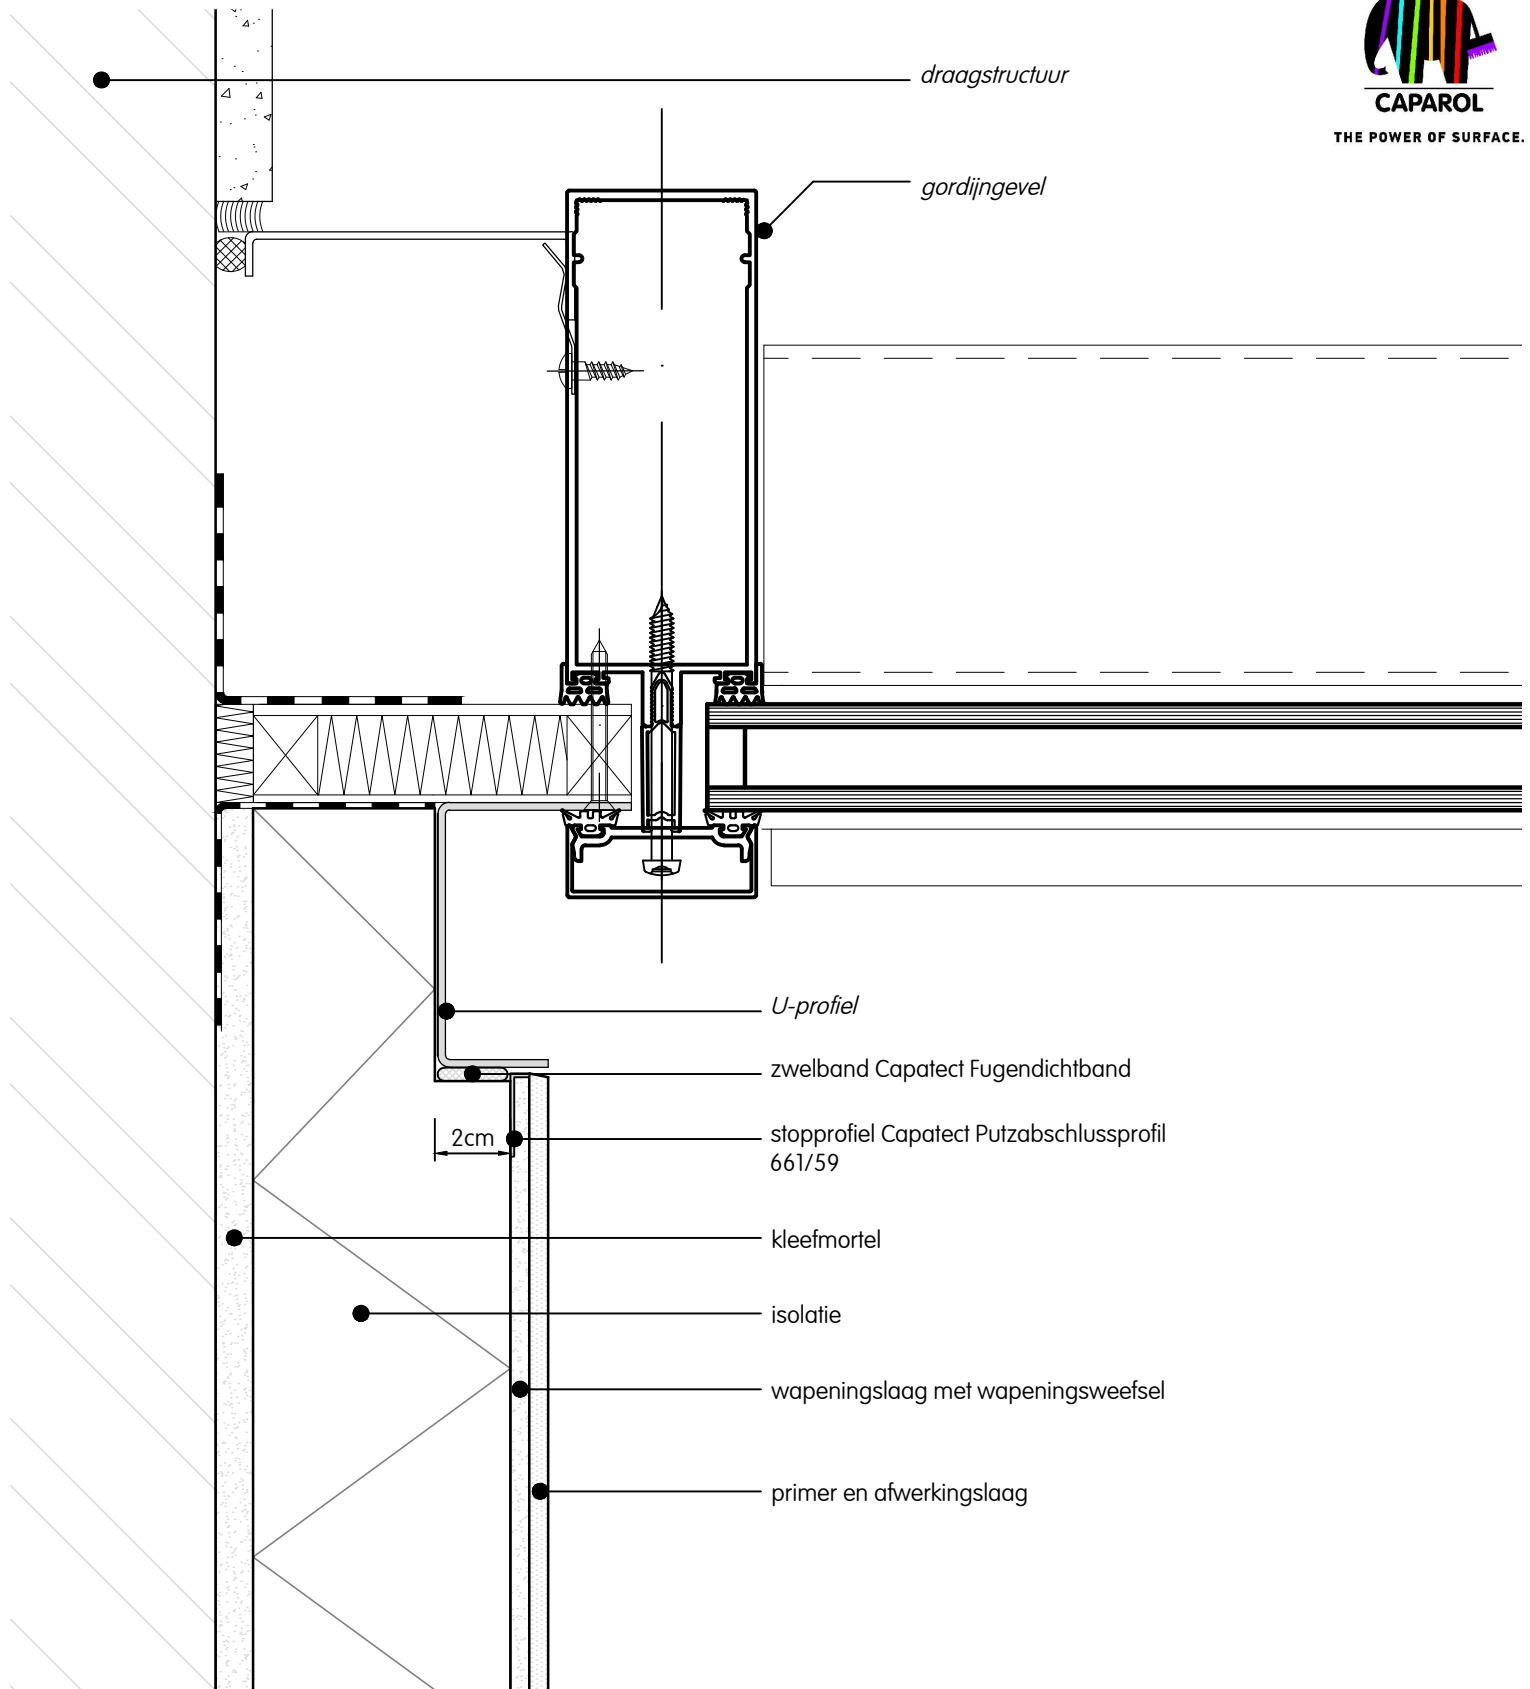

**CAPAROL**  
THE POWER OF SURFACE.



EPB aanvaarde bouwknop

### Aansluiting op gordijngewel | hoekaansluiting met Capatect Putzabschlussprofil en L-profiel | horizontale snede

Deze tekening betreft een principedetail. In ieder geval moet de toepasbaarheid van dit detail vóór uitvoering door de vakman / opdrachtgever / architect in het betreffende bouwproject worden gecontroleerd. Het vervangt in geen geval de vereiste werk-, detail- en montageplannen. Alle maten zijn ter plaatse te controleren en te bepalen.



**Detail C022 nl**  
11/2025

[www.caparol.be](http://www.caparol.be)