


Les éléments indiqués en italique ne font pas partie du système Capatect.

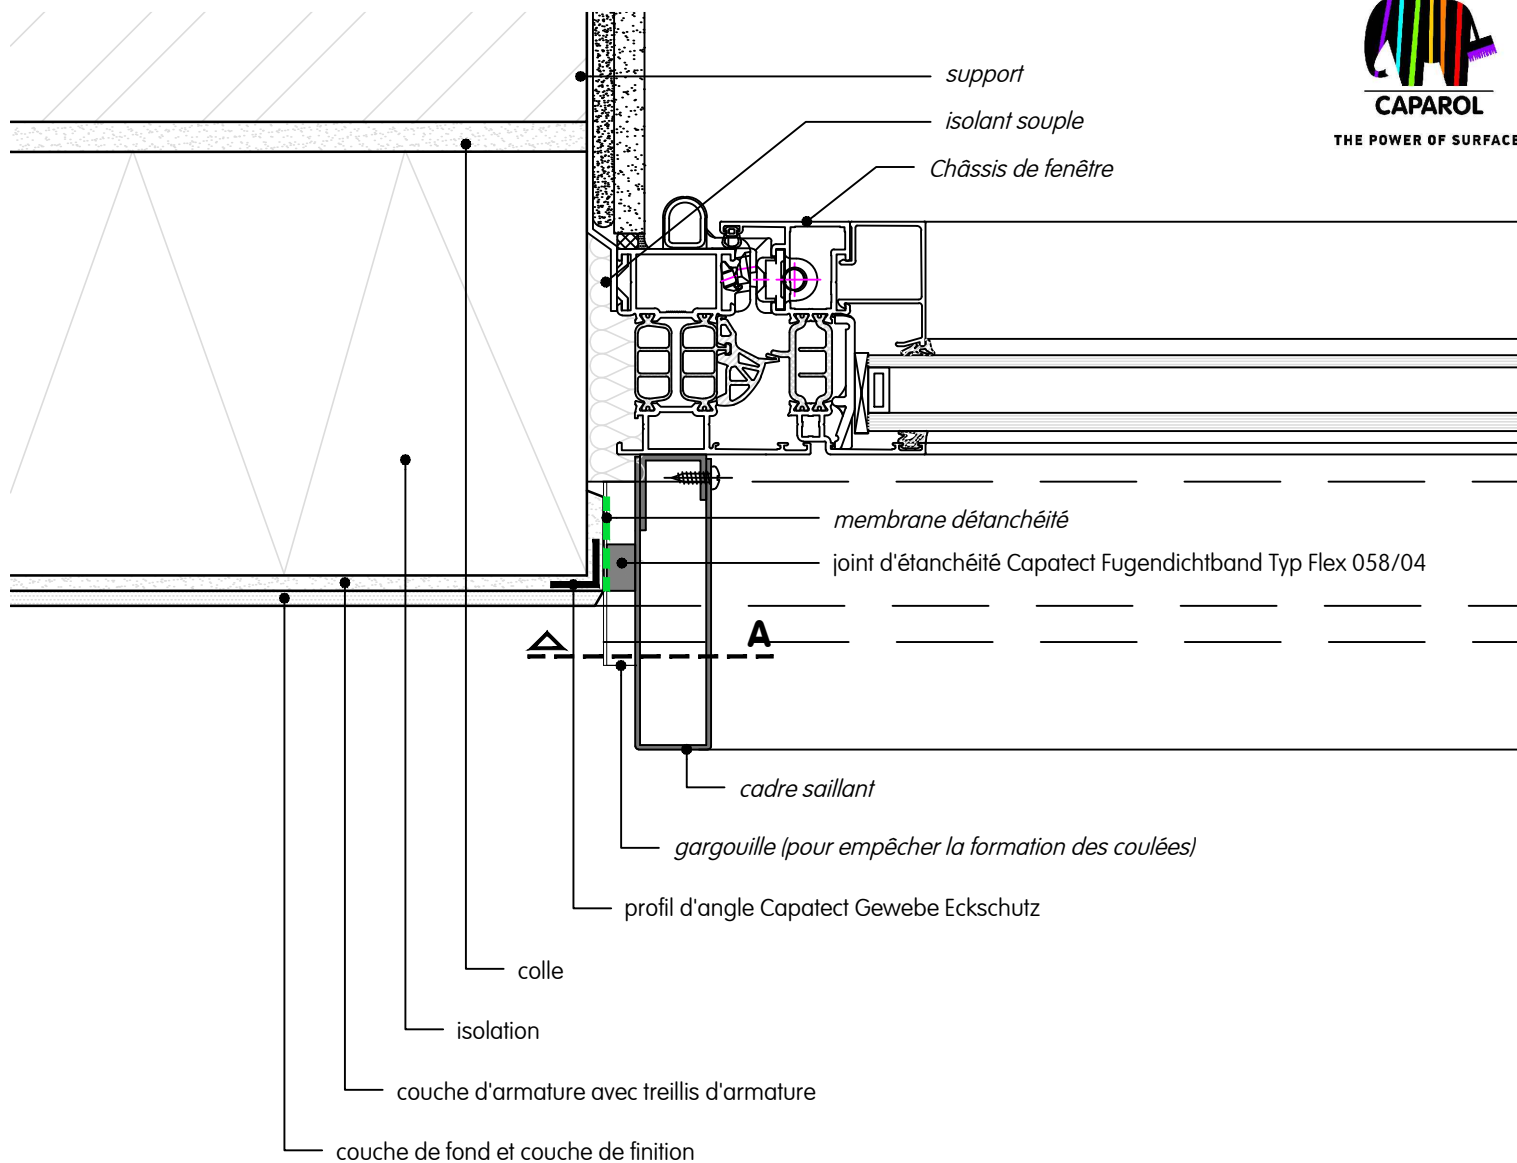


**Capatect Gewebe-Eckschutz 656 und 657**

Armature d'angle entoîlée avec coin intérieur en PVC.

Pour le renforcement et l'armature des angles

\_ longueur du treillis 10 x 15 cm


\_ longueur du treillis 10 x 23 cm

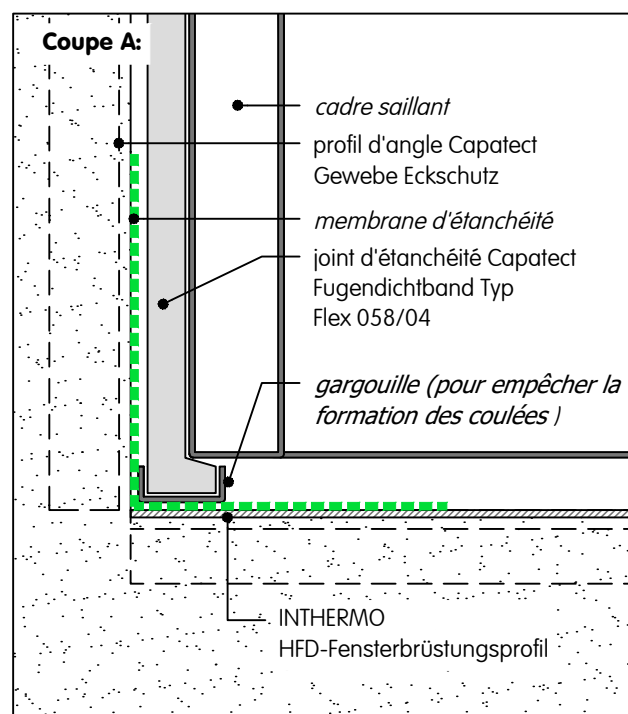

Noeud PEB-conforme

**Raccord fenêtre | fenêtre avec cadre saillant | coupe horizontale**

Ce dessin représente un détail de principe. Dans tous les cas, le détail doit faire l'objet d'une analyse qui se rapporte à chaque projet par l'applicateur, le client ou l'architecte. Il ne remplace en aucun cas les plans de détail et de montage requis. Toutes les dimensions doivent être contrôlées et déterminées sur place.

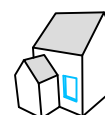

**Détail C013.1 fr**  
01/2026

[www.caparol.be](http://www.caparol.be)